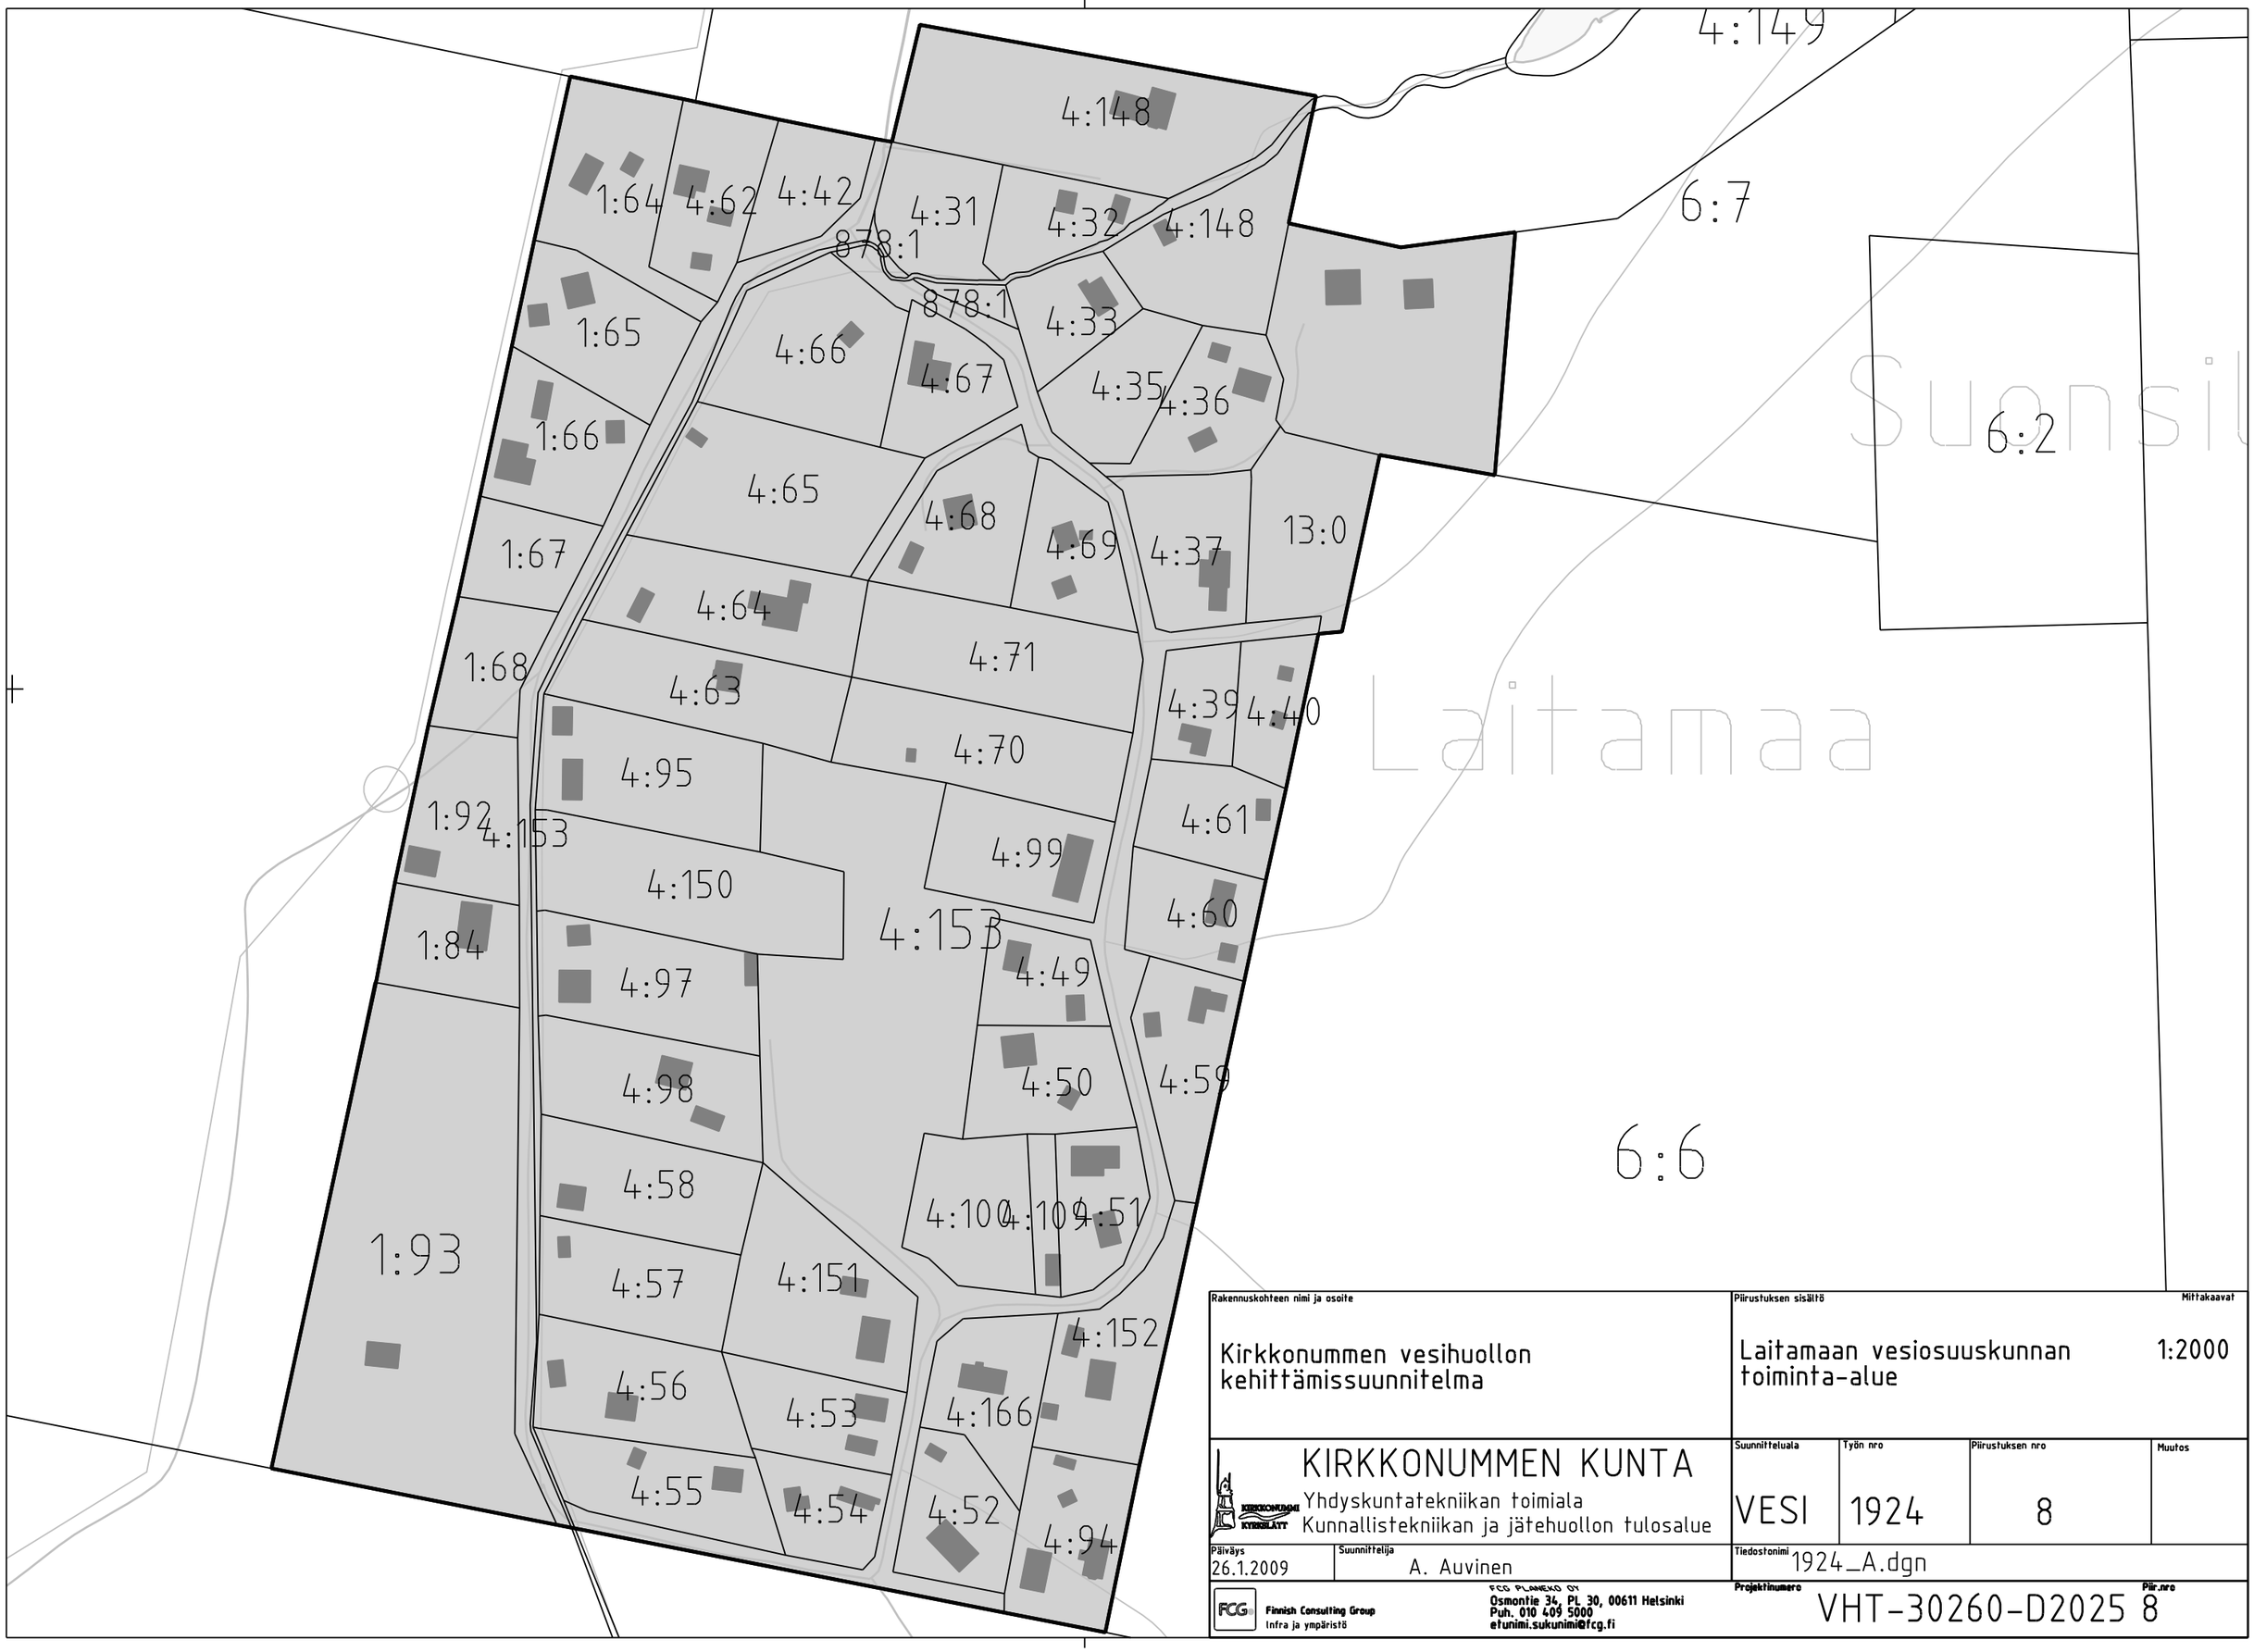

Rakennuskohteen nimi ja osoite	Piirustuksen sisältö			Mittakaavat
Kirkkonummen vesihuollon kehittämissuunnitelma	Laitamaan vesiosuuskunnan toiminta-alue			1:2000
KIRKKONUMMEN KUNTA Yhdyskuntatekniikan toimiala Kunnallistekniikan ja jätehuollon tulosalue	Suunnittelualä VESI	Työn nro 1924	Piirustuksen nro 8	Muutos
Päiväys 26.1.2009	Suunnittelija A. Auvinen		Tiedostonimi 1924_A.dgn	
Finnish Consulting Group Infra ja ympäristö	FCG PLANEKO OY Osmontie 34, PL 30, 00611 Helsinki Puh. 010 409 5000 etunimi.sukunimi@fcg.fi		Projektinumero VHT-30260-D2025	Pir.nro 8