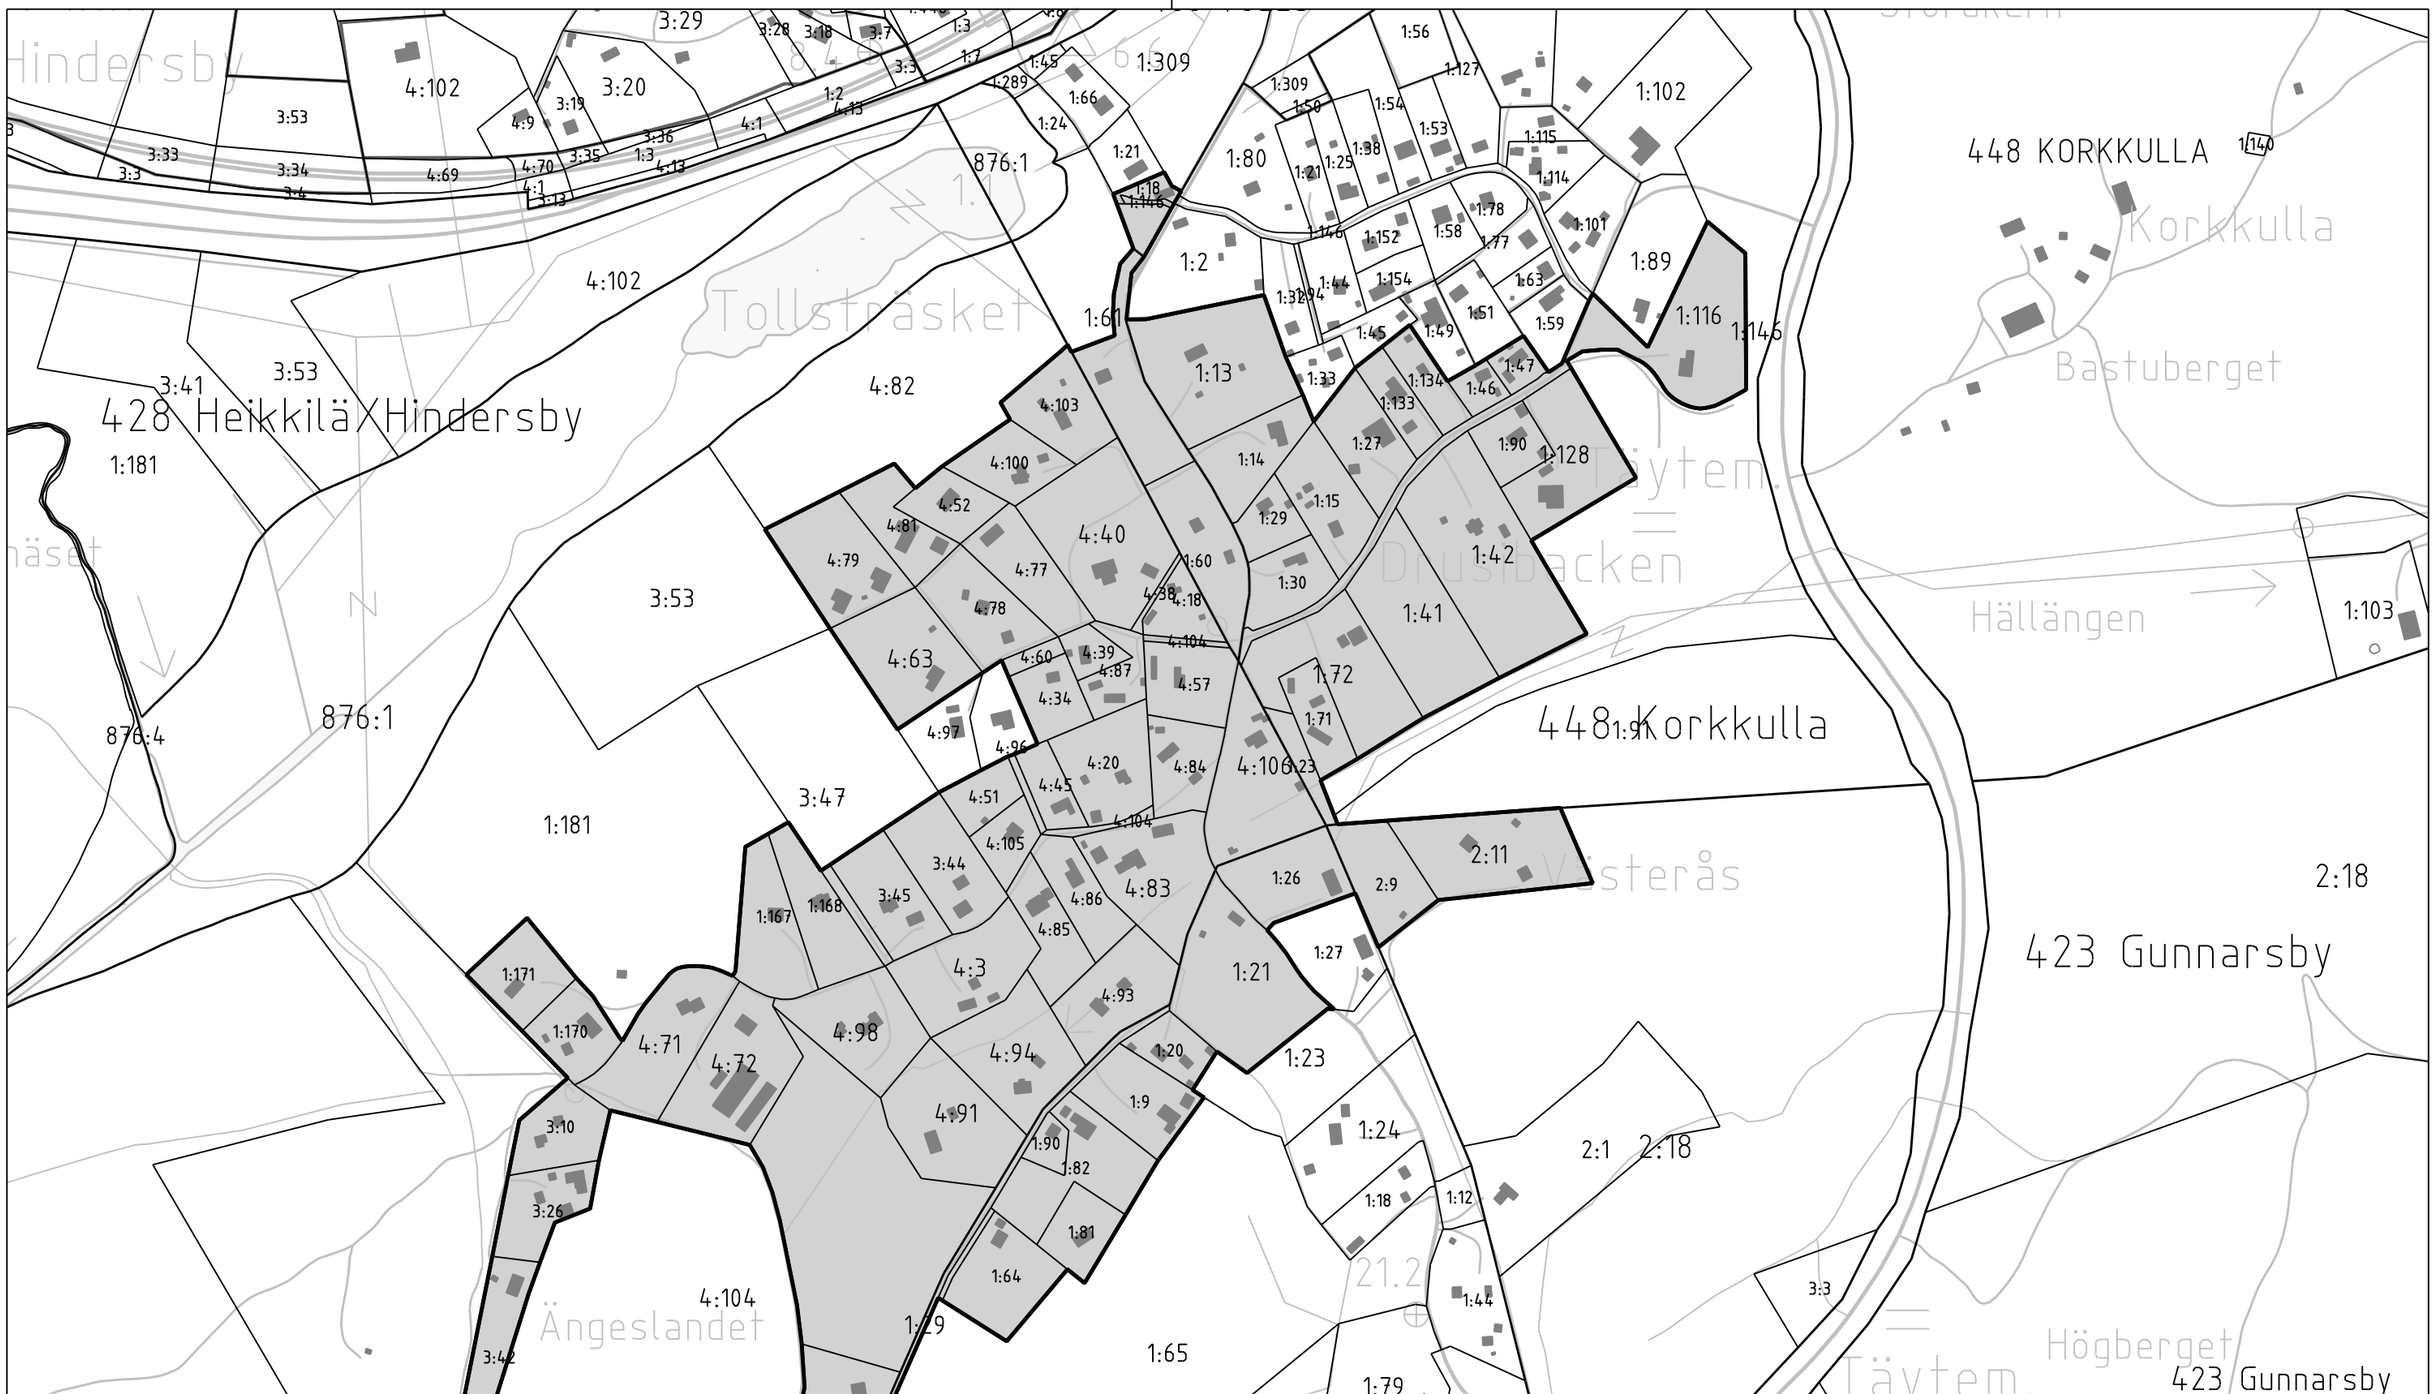

Rakennuskohteen nimi ja osoite

Kirkkonummen vesihuollon kehittämissuunnitelma

Piirustuksen sisältö

Tolsan vesiosuuskunnan toiminta-alue

Mittakaavat 1:5000

KIRKKONUMMEN KUNTA
Yhdyskuntatekniikan toimiala
Kunnallistekniikan ja jätehuollon tulosalue

Suunnitteluala	Työn nro	Piirustuksen nro	Muutos
VESI	1924	10	

Päiväys 26.1.2009

Suunnittelija A. Auvinen

Tiedostonimi 1924_A.dgn

Finnish Consulting Group
Infra ja ympäristö

FCG PLANEKO OY
Osmontie 34, PL 30, 00611 Helsinki
Puh. 010 409 5000
etunimi.sukunimi@fcg.fi

Projektinumero VHT-30260-D2025

Piir.nro 10