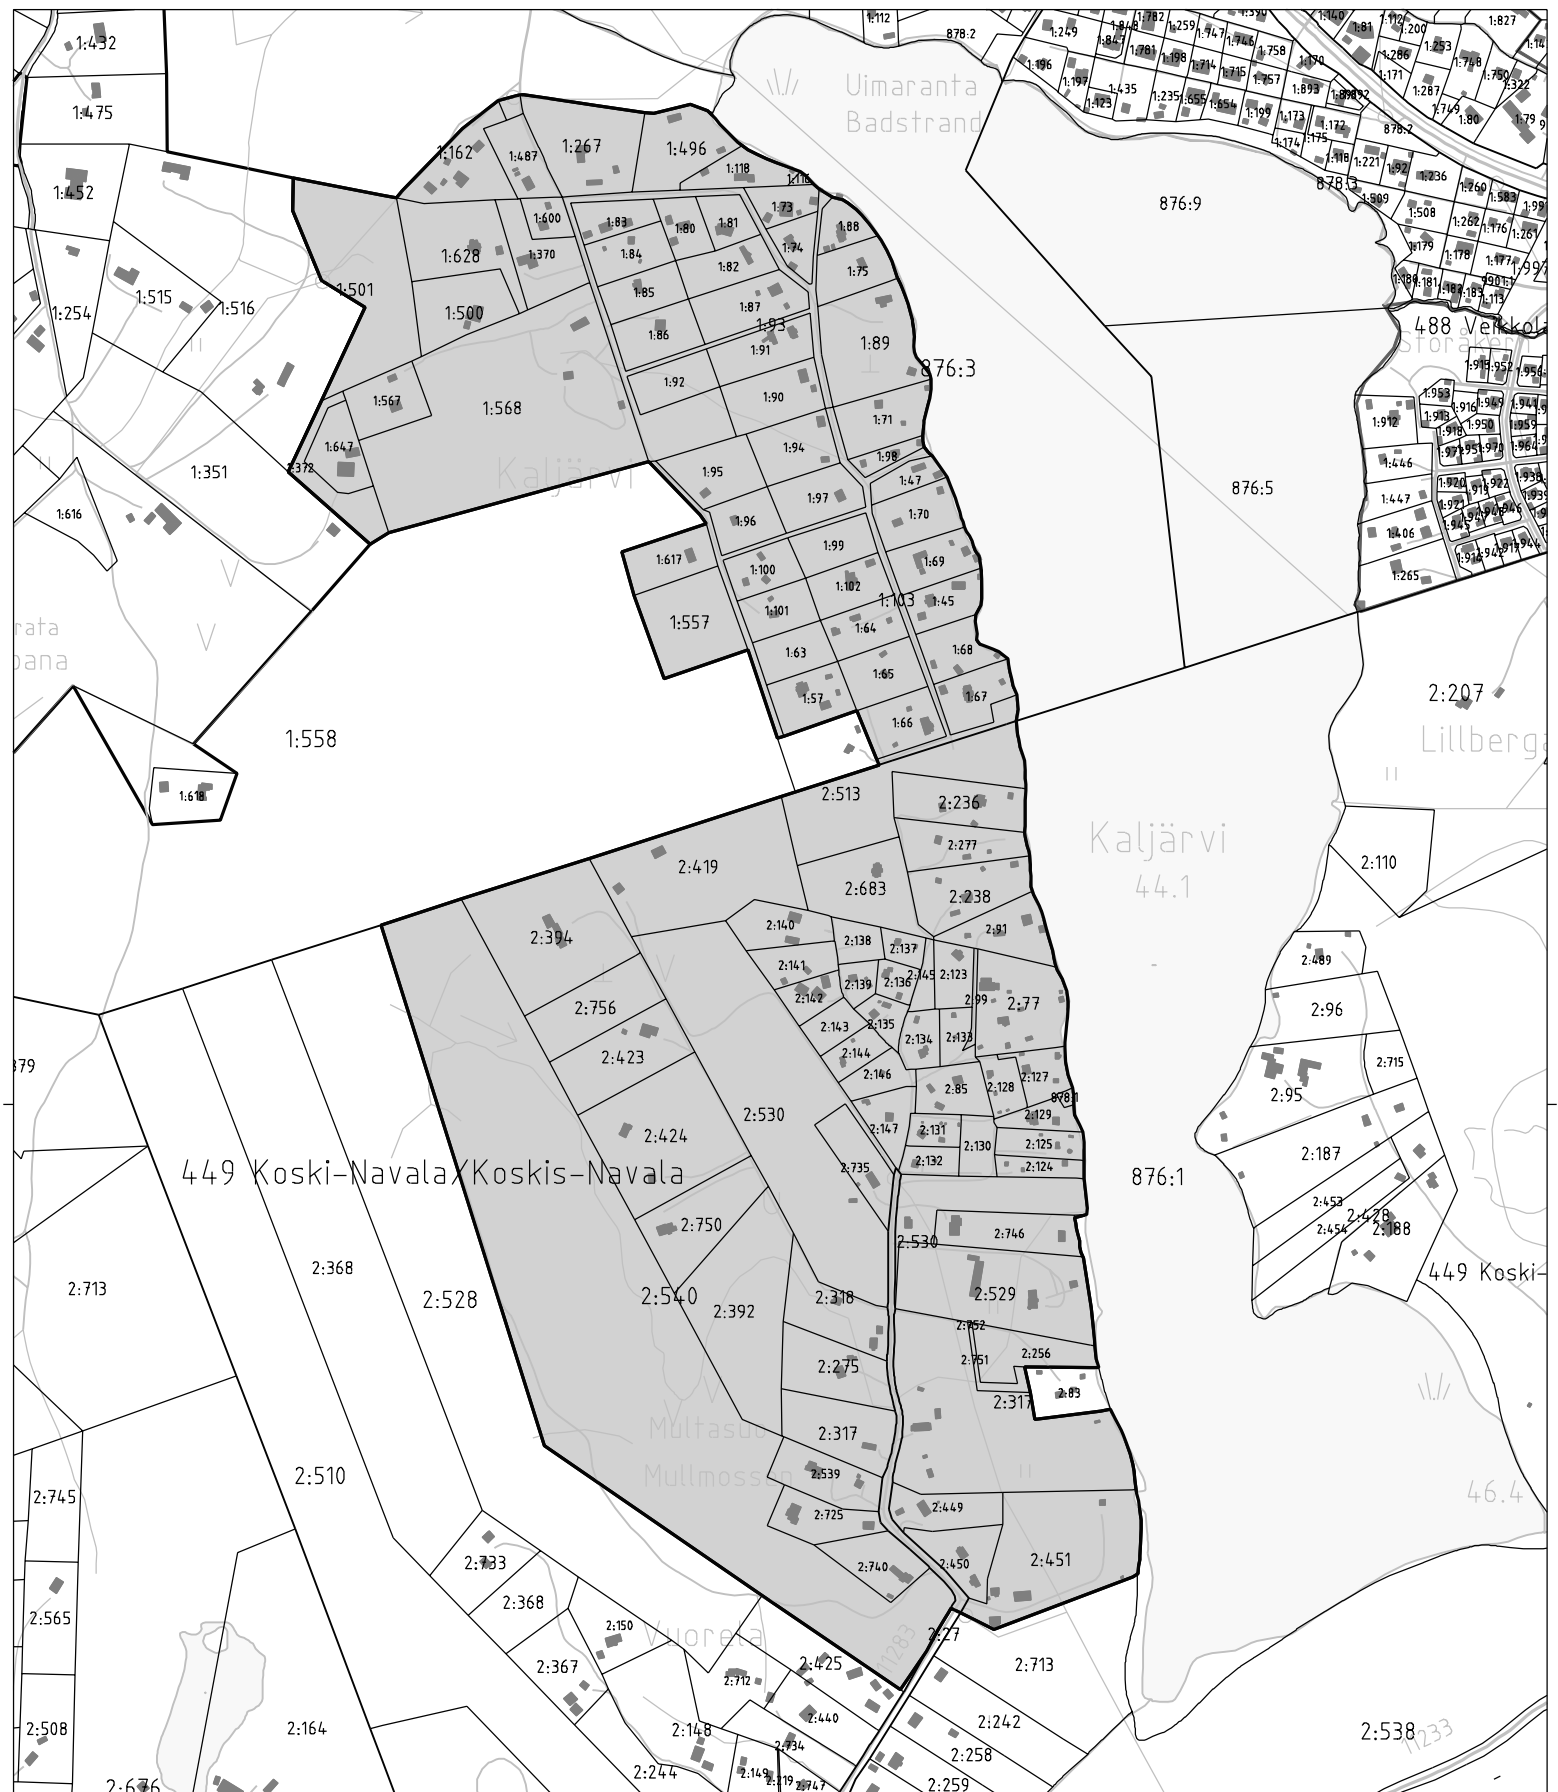

Rakennuskohteen nimi ja osoite	Piirustuksen sisältö / Mittakaavat
Kirkkonummen vesihuollon kehittämissuunnitelma	Kalljärven vesiosuuskunnan toiminta-alue 1:6000

KIRKKONUMMEN KUNTA
Yhdyskuntatekniikan toimiala
Kunnallistekniikan ja jätehuollon tulosalue

Suunnittelualа	Työn nro	Piirustuksen nro	Muutos
VESI	1924	7	

Päiväys	Suunnittelija	Tiedostonimi
26.1.2009	A. Auvinen	1924_A.dgn

FCG Finnish Consulting Group
Infra ja ympäristö
Osmontie 34, PL 30, 00611 Helsinki
Puh. 010 409 5000
etunimi.sukunimi@fcg.fi

Projektinumero: VHT-30260-D2025 7
Pir.nro