


KIRKKONUMMEN KUNTA
KYRKSLÄTTS KOMMUN

Tontti- ja paikkatietopalvelut
Tomt- och geoinformationstjänster

Tinanpuiston asemakaava
Tinaparkens detaljplan

25.2.2021

1:1 000

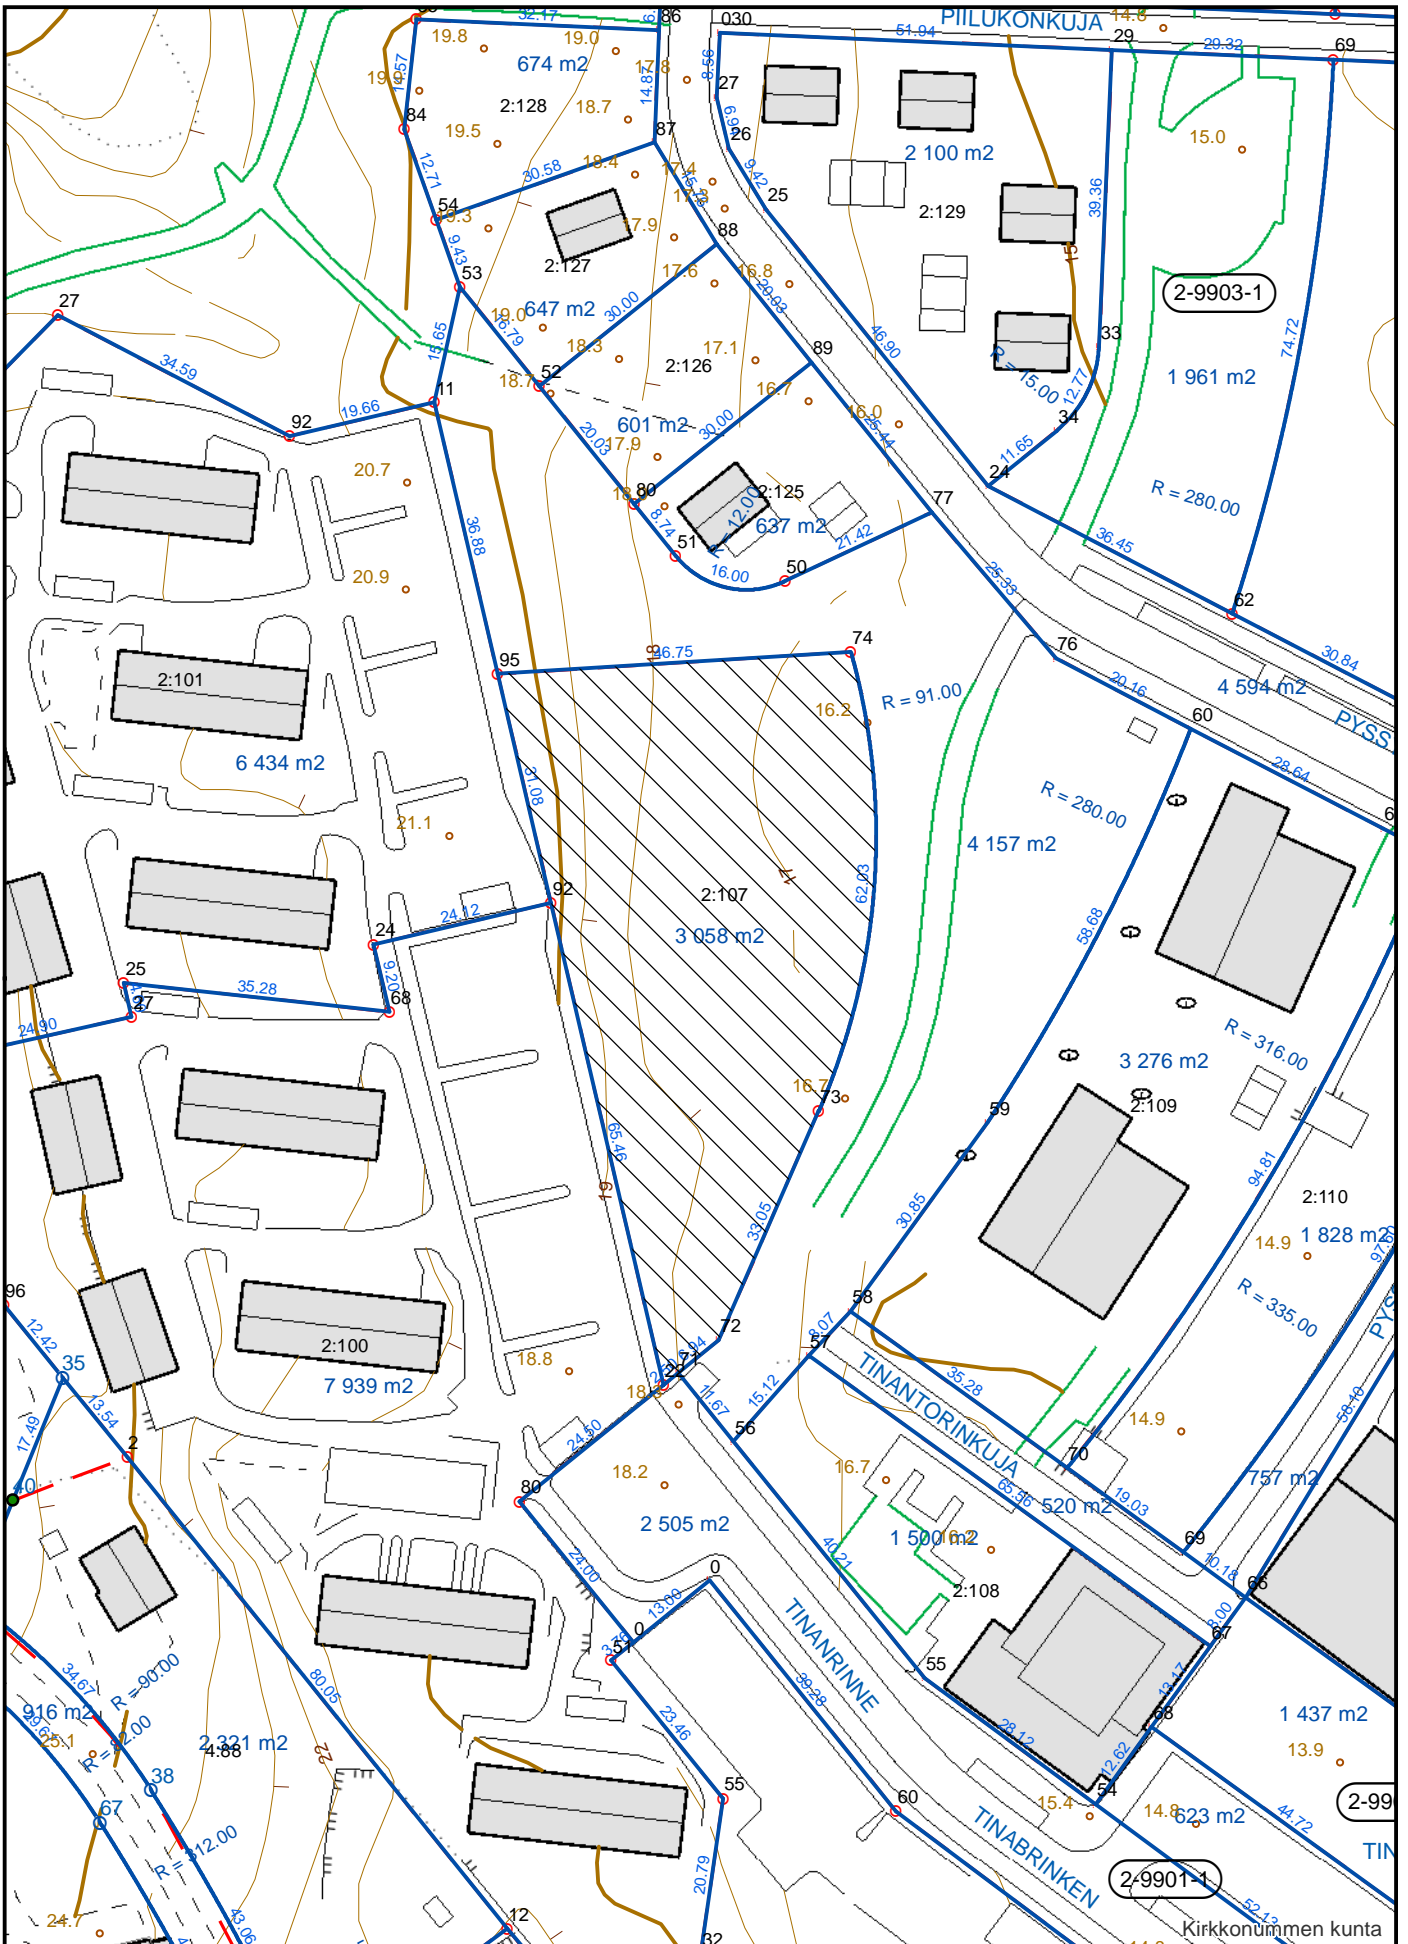

2-9903-1

2-99

2-9901-1

Kirkkonummen kunta



KIRKKONUMMEN KUNTA
KYRKSLÄTTS KOMMUN

Tontti- ja paikkatietopalvelut
Tomt- och geoinformationstjänster

Ote kanta- ja tonttikartoista
Utdrag ur bas- och tomtkartor

25.2.2021

1:1 000



KIRKKONUMMEN KUNTA
 KYRKSLÄTTS KOMMUN
 Tontti- ja paikkatietopalvelut
 Tomt- och geoinformationstjänster

Ilmakuva / flygbild 2019

1:1 000