


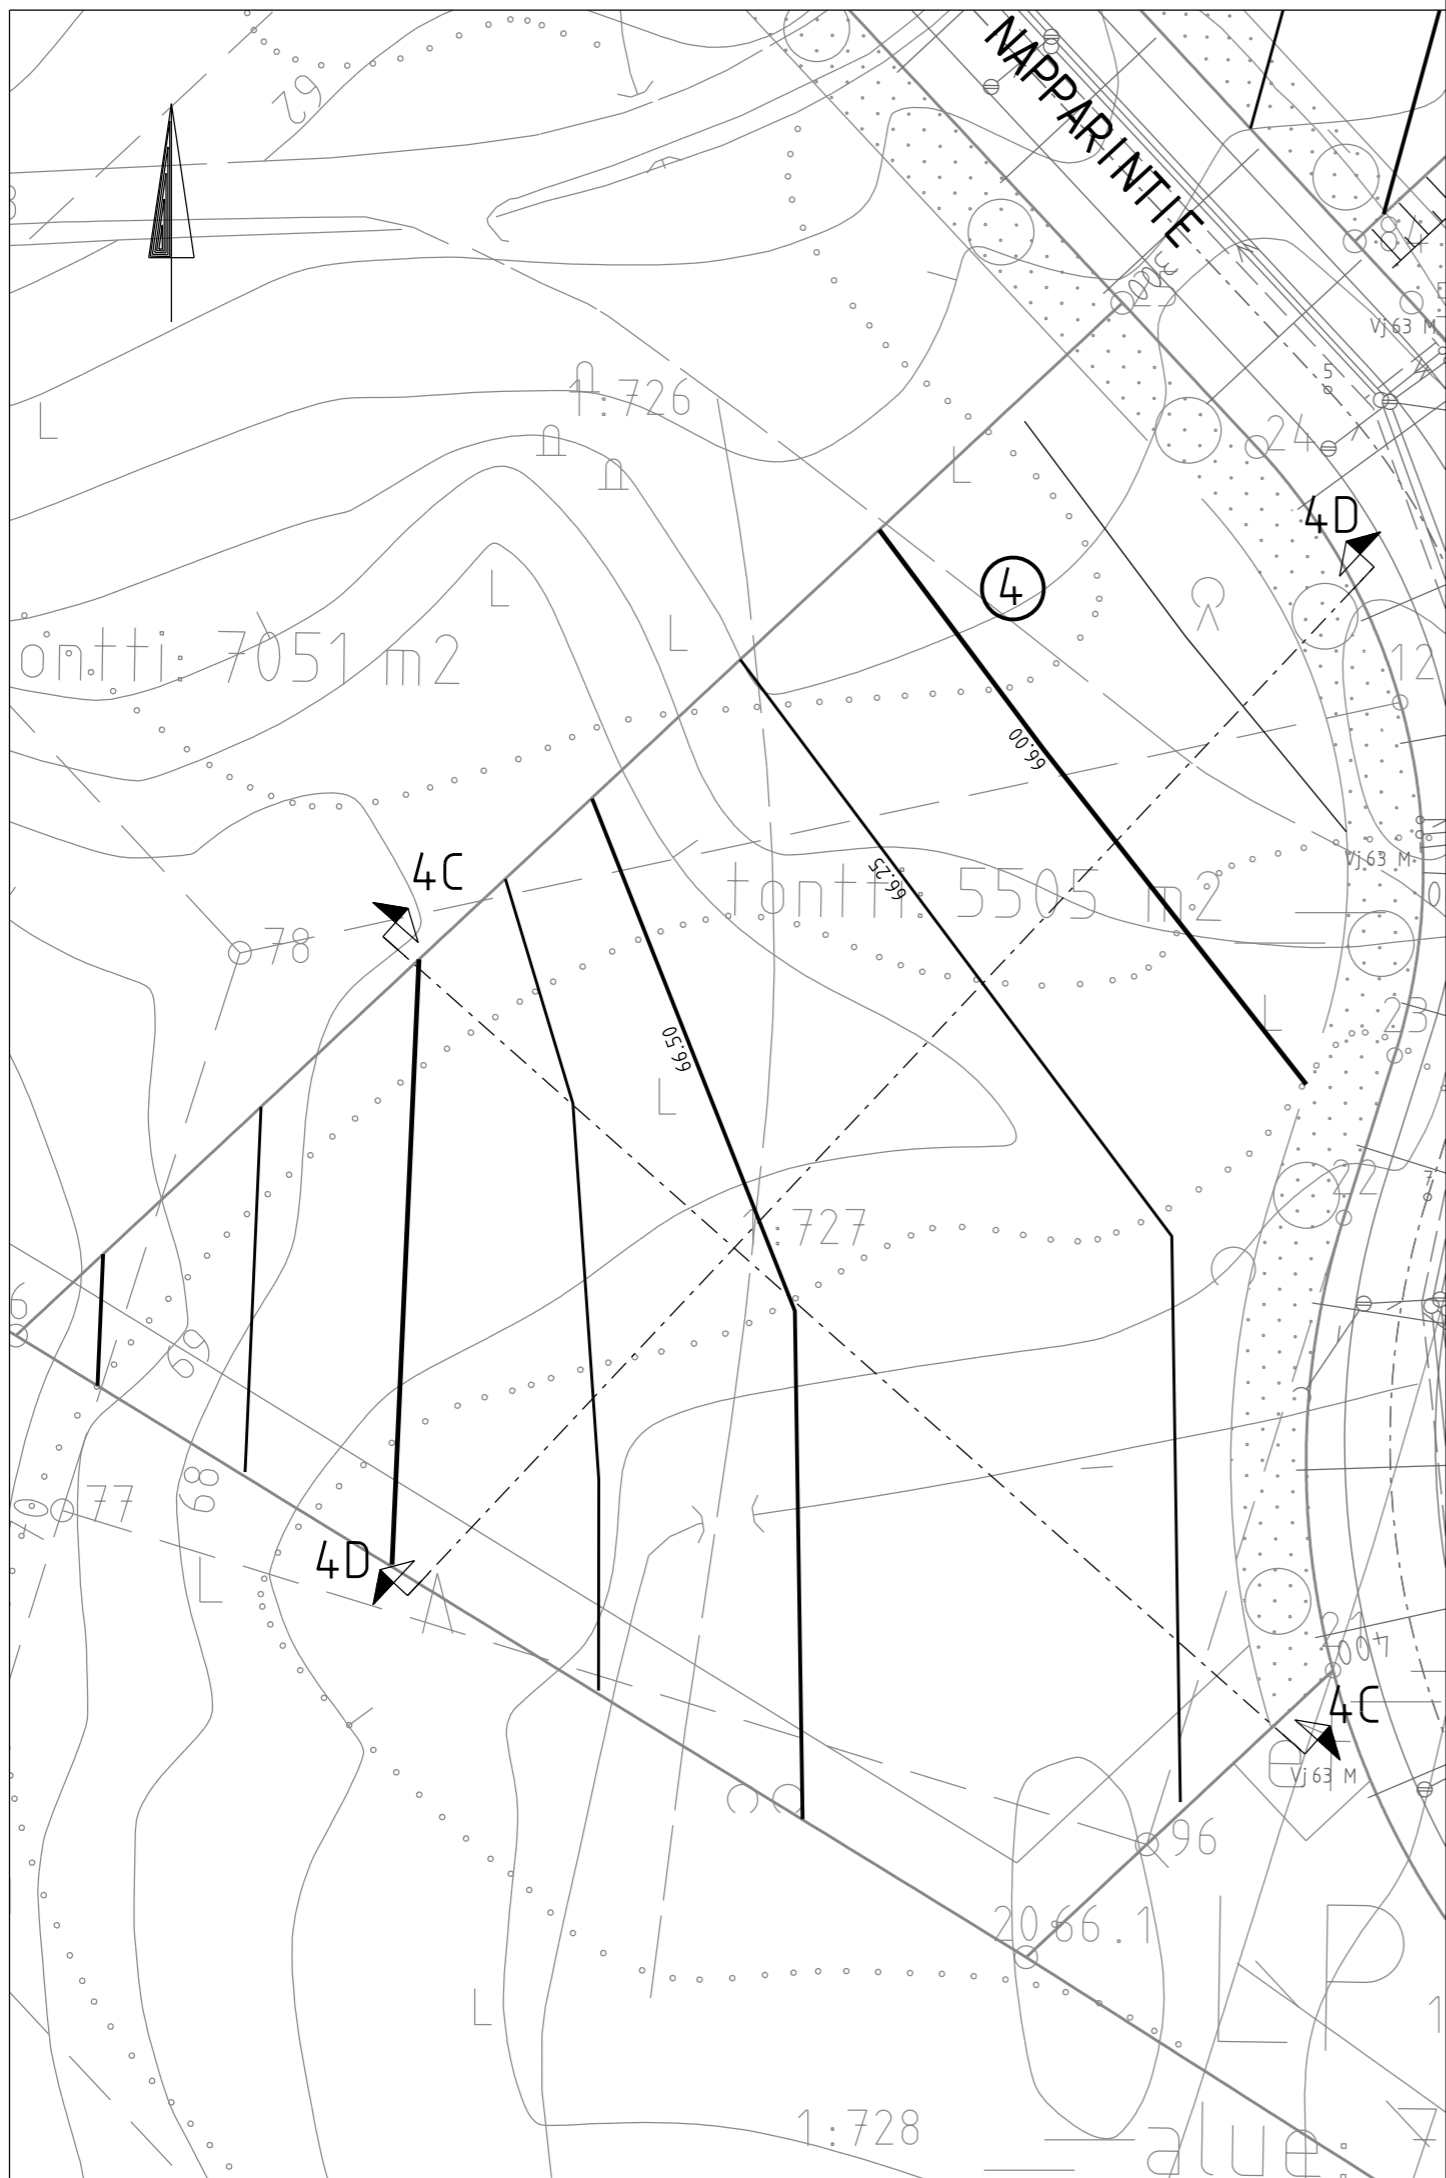

LOUHINNAT	
Leikattavat kalliomassat arvioitu kallon pinnasta valmiin tasauksen pintaan. Kallion pinta arvioitu kairausten perusteella	
Tontti 4 (kortteli 212).....	Ei louhintaa
Tontti 1.....	n. 300 m ³
Tontti 4 (Kortteli 215).....	n. 700 m ³
Tontti 2.....	n. 6 200 m ³
Tontti 3.....	n. 8 300 m ³


LUONNOS 17.8.

Kirkkonummen Kunta		Kirkkonummen Kunta	
Yhdyskuntatekninen toimiala		Yhdyskuntatekninen toimiala	
Investointipalvelut		Investointipalvelut	
Päiväys: 17.8.2015		Suunnittelija: M. Kauppinen	
Suunnitelma: P27184_Napparientie_tontit.dgn		Tiedoston nimi: P27184_Napparientie_tontit.dgn	




LUONNOS 17.8.

Revisio	Päiväys	Muutos	Suunnittelija	
Kunnanosa/Kylä		Kaava-alue	Kortteli/Tila	Tontti/Rnro
Kunnan osan nimi		Kaavan nimi	212	4
Rakennuskohteen nimi ja osoite		Piirustuksen sisältö	Mittakaavat	
Napparintien teollisuustontit		Asemapiirustus	1:500	
Kortteli 212 tontti 4		Tasaus		
KIRKKONUMMEN KUNTA		Suunnitteluala	Hanke nro	Piirustuksen nro
Yhdyskuntatekniikan toimiala		GEO	1877	158
Investointipalvelut		Revisio		
Päiväys	Suunnittelija	Tiedostonimi		
17.8.2015	M.Kauppinen	P27184_Napparintien tontit.dgn		

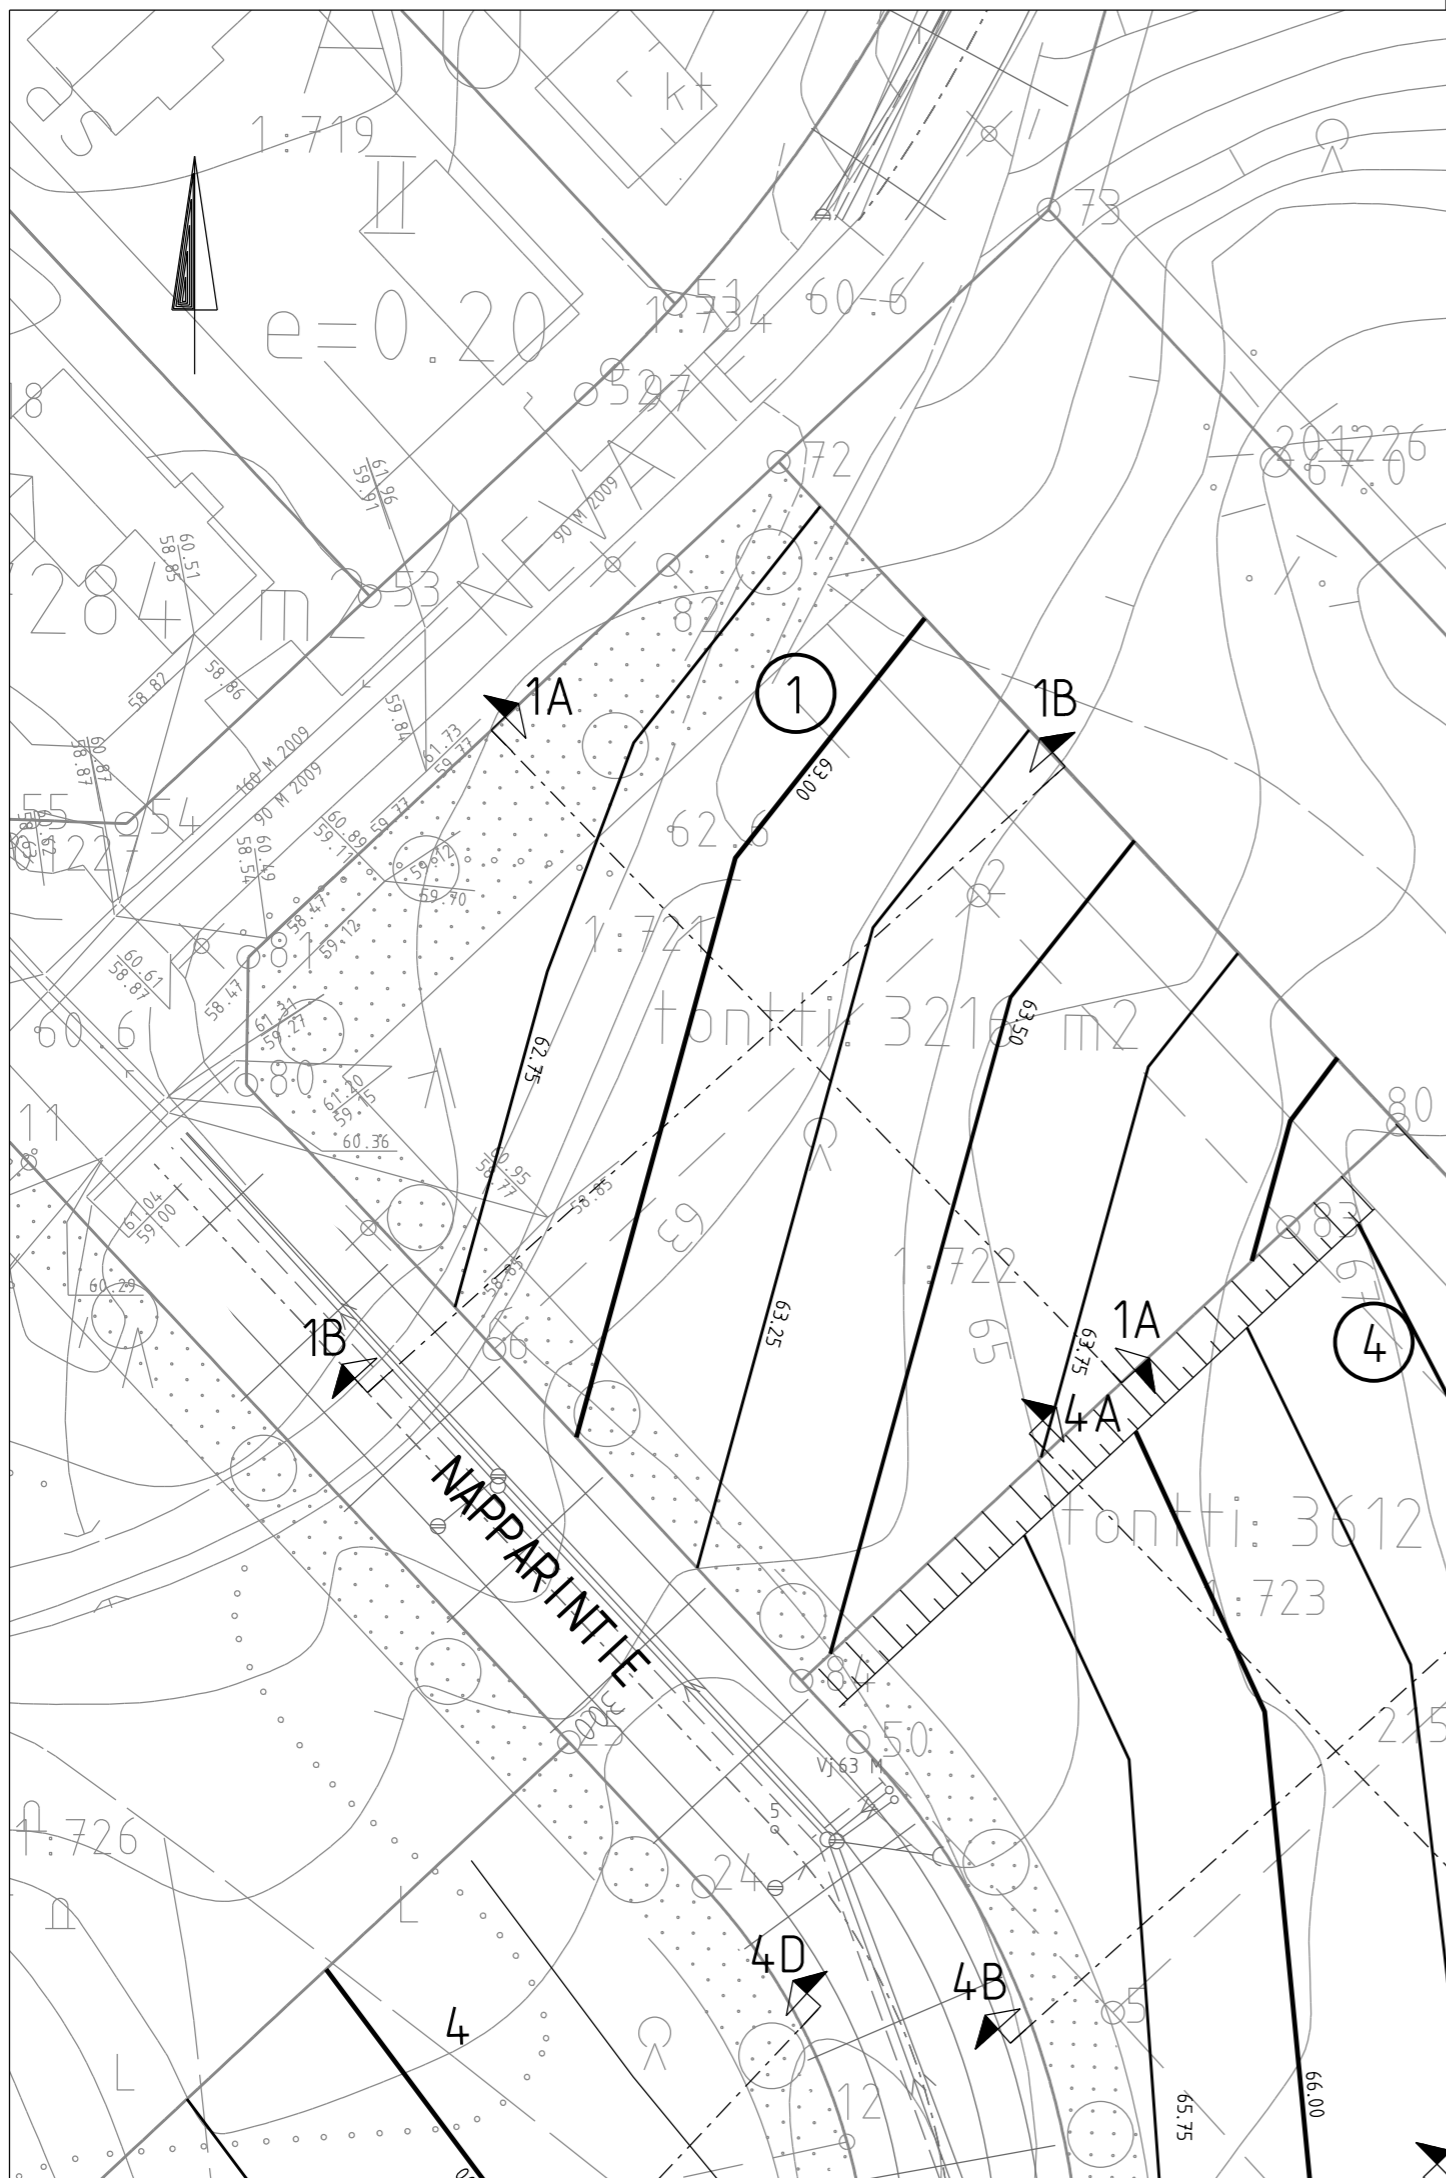


LUONNOS 17.8.

Revisio	Päiväys	Muutos	Suunnittelija	
Kunnanosa/Kylä		Kaava-alue	Kortteli/Tila	Tontti/Rnro
Kunnan osan nimi		Kaavan nimi	215	1
Rakennuskohteen nimi ja osoite		Piirustuksen sisältö	Mittakaavat	
Napparintien teollisuustontit Kortteli 215 tontti 1		Asemapiirustus Tasaus	1:500	
KIRKKONUMMEN KUNTA		Suunnitteluala	Hanke nro	Piirustuksen nro
Yhdyskuntatekniikan toimiala Investointipalvelut		GEO	1877	154
Päiväys	Suunnittelija	Tiedostonimi		
17.8.2015	M.Kauppinen	P27184_Napparintien_tontit.dgn		

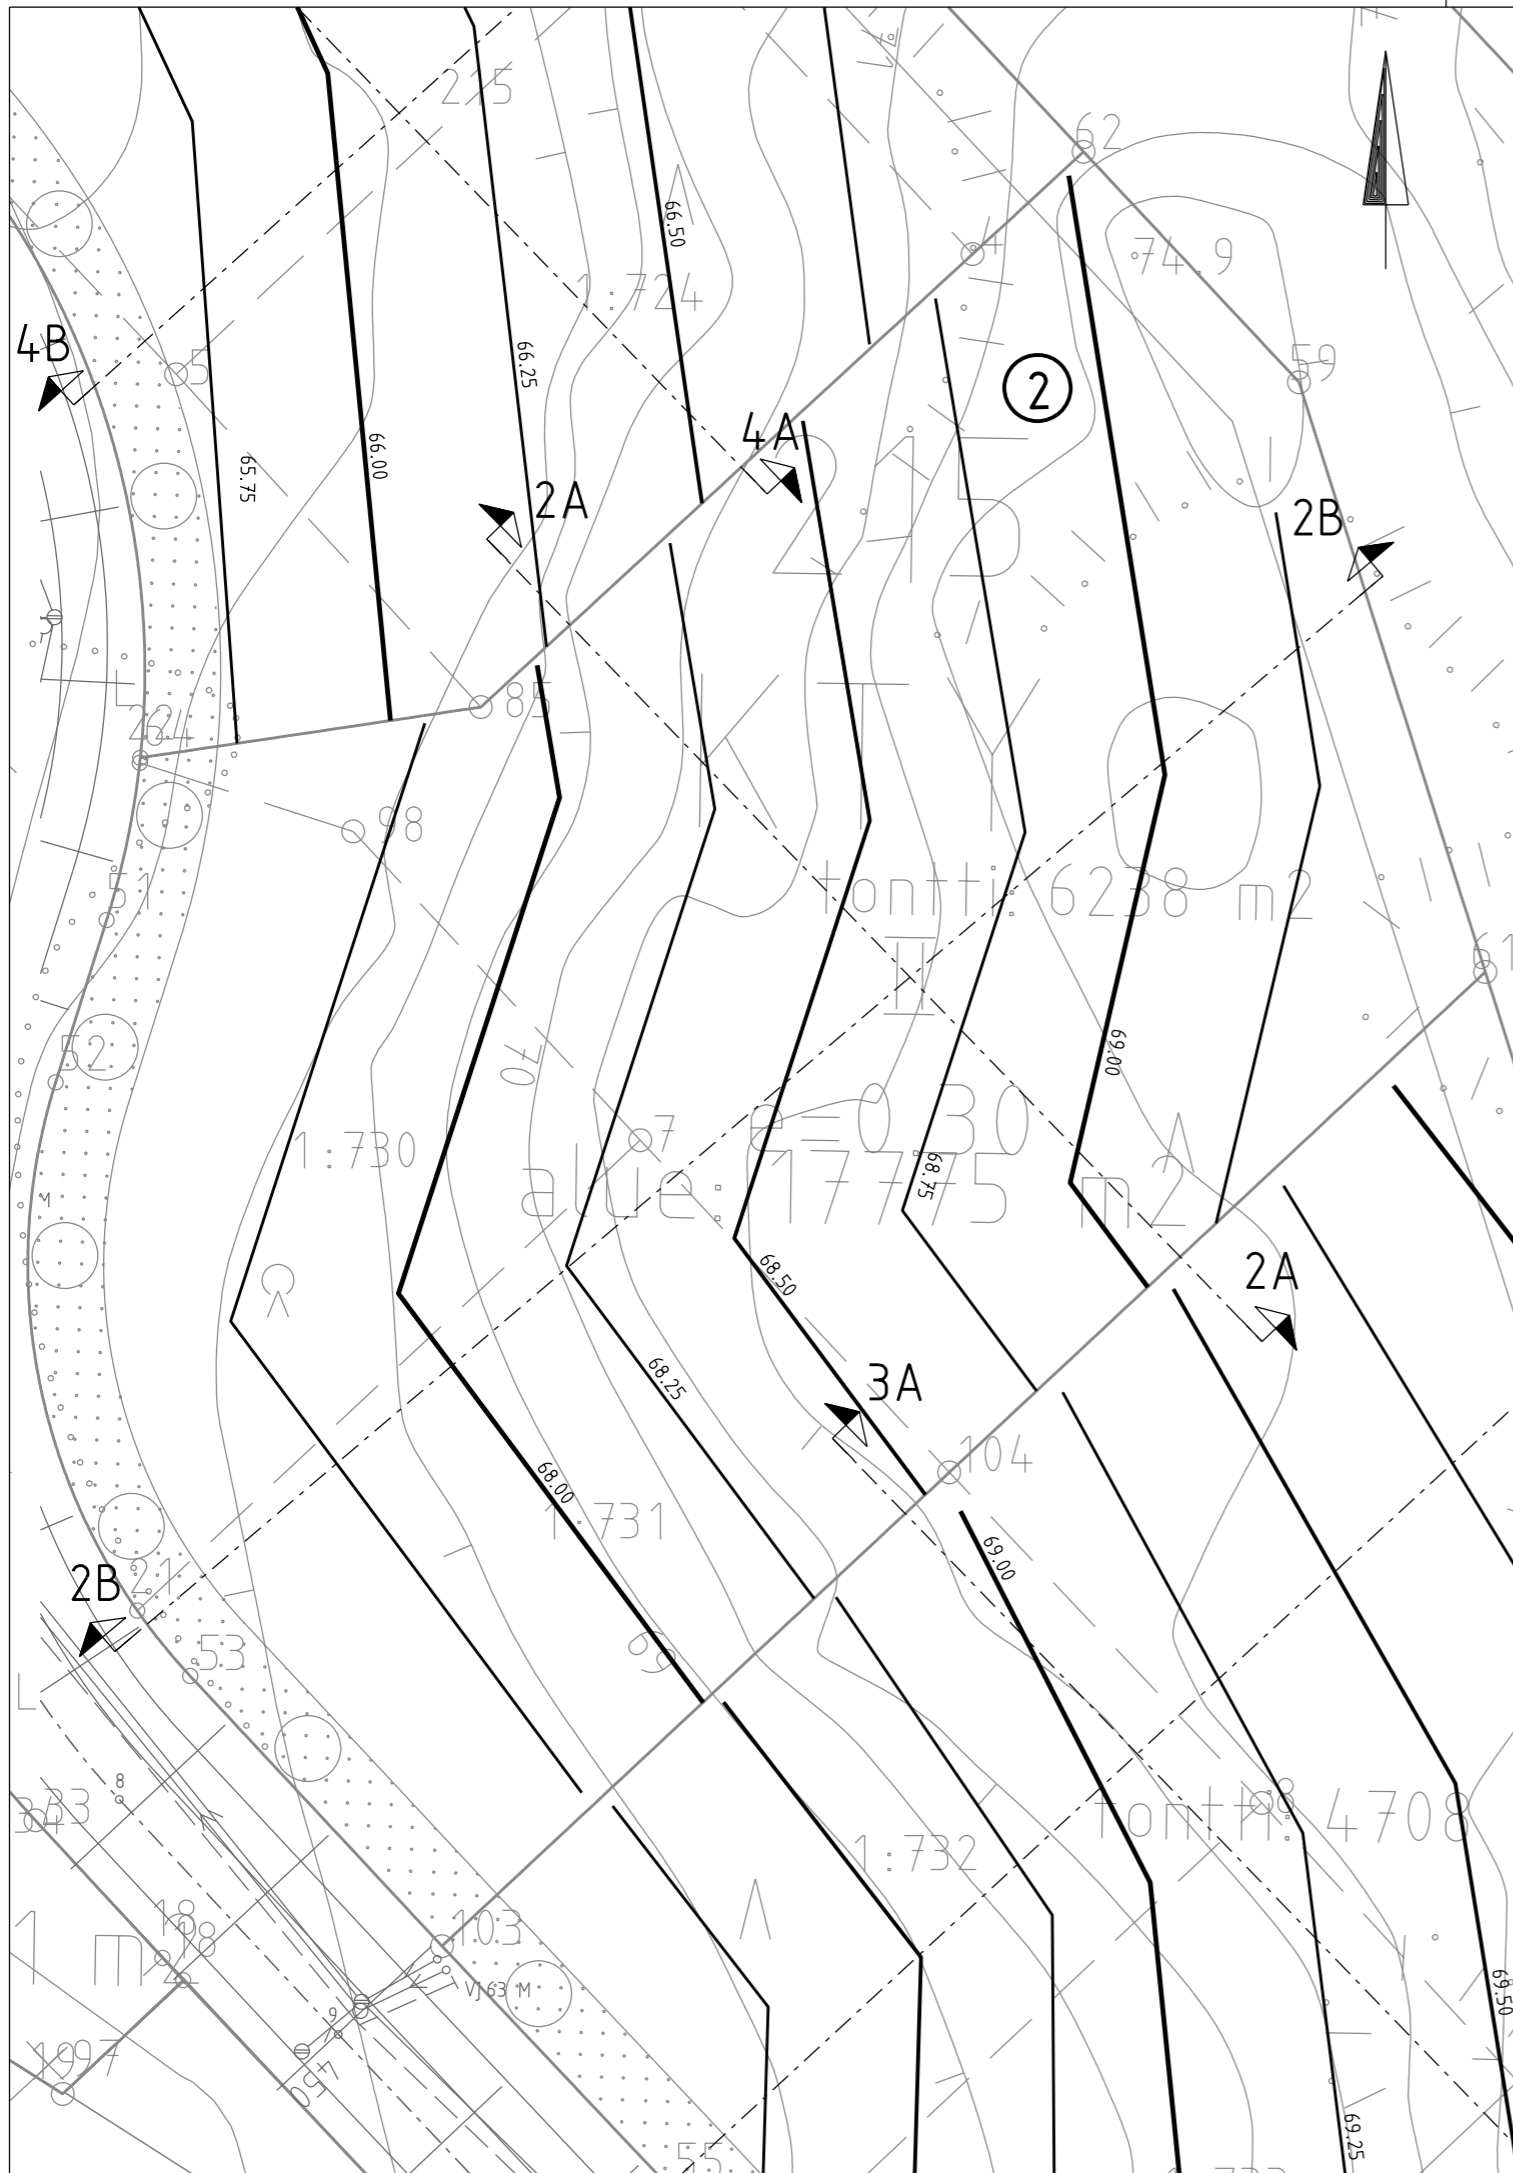


LUONNOS 17.8.

Revisio	Päiväys	Muutos	Suunnittelija	
Kunnanosa/Kylä		Kaava-alue	Kortteli/Tila	Tontti/Rnro
Kunnan osan nimi		Kaavan nimi	215	2
Rakennuskohteen nimi ja osoite		Piirustuksen sisältö	Mittakaavat	
Napparintien teollisuustontit Kortteli 215 tontti 2		Asemapiirustus Tasaus	1:500	
KIRKKONUMMEN KUNTA		Suunnitteluala	Hanke nro	Piirustuksen nro
Yhdyskuntatekniikan toimiala Investointipalvelut		GEO	1877	155
Päiväys	Suunnittelija	Tiedostonimi		
17.8.2015	M.Kauppinen	P27184_Napparintien_tontit.dgn		

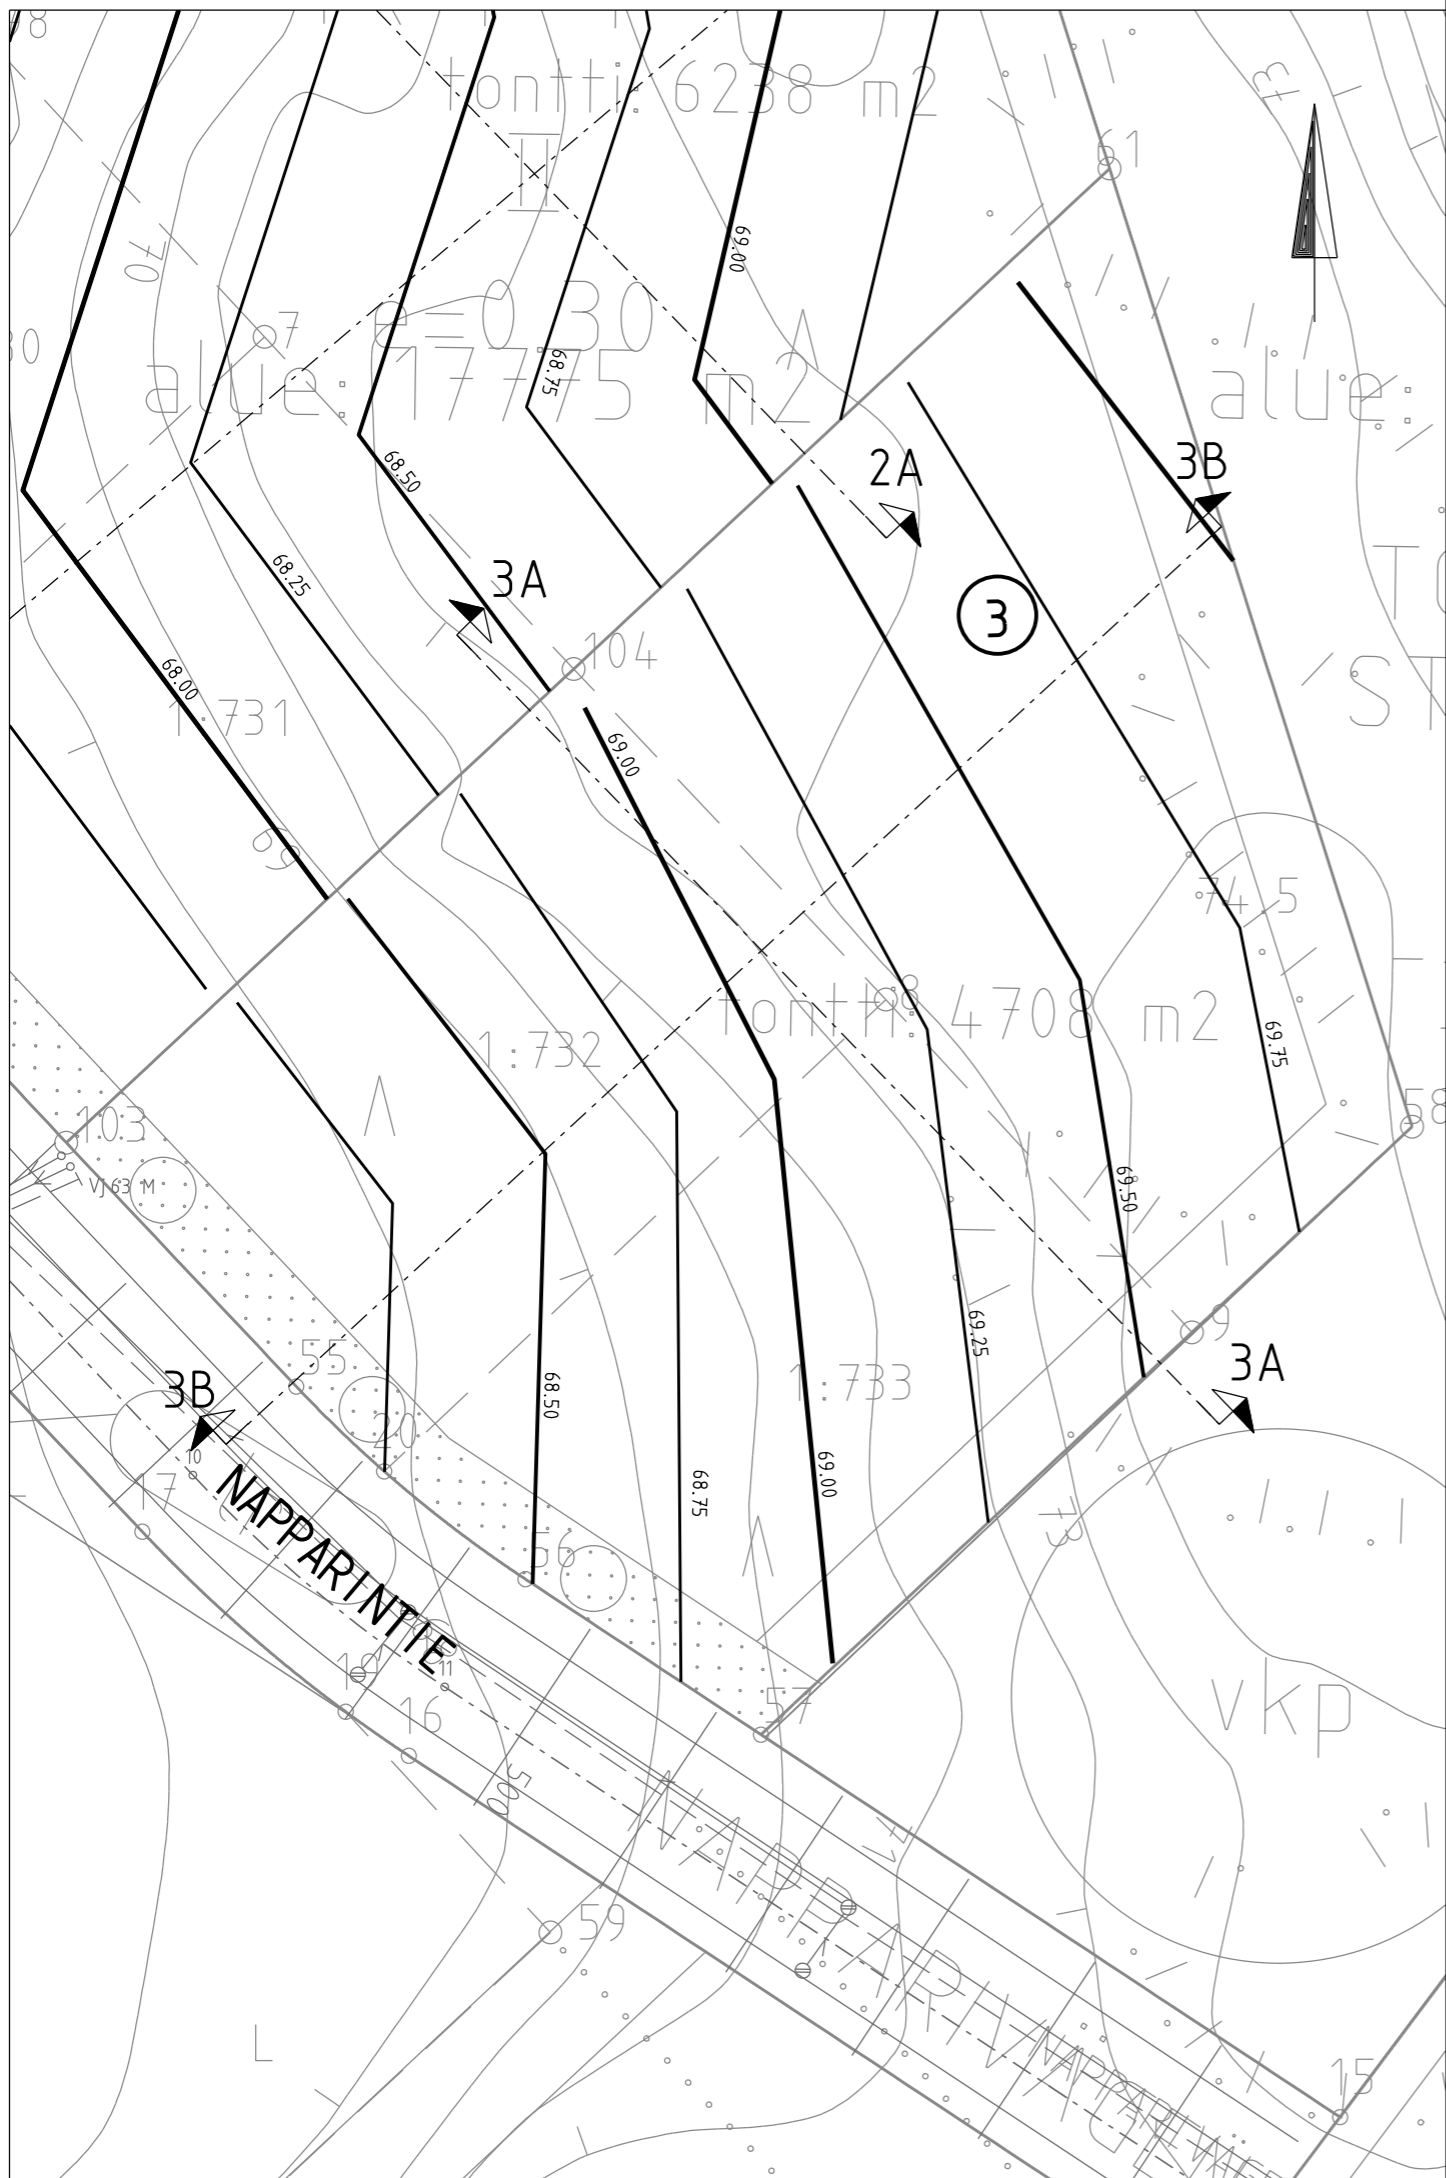

LUONNOS 17.8.

Revisio	Päiväys	Muutos	Suunnittelija	
Kunnanosa/Kylä		Kaava-alue	Kortteli/Tila	Tontti/Rnro
Kunnan osan nimi		Kaavan nimi	215	3
Rakennuskohteen nimi ja osoite		Piirustuksen sisältö	Mittakaavat	
Napparintien teollisuustontit Kortteli 215 tontti 3		Asemapiirustus Tasaus	1:500	
KIRKKONUMMEN KUNTA		Suunnitteluala	Hanke nro	Piirustuksen nro
Yhdyskuntatekniikan toimiala Investointipalvelut		GEO	1877	156
Päiväys	Suunnittelija	Tiedostonimi		
17.8.2015	M.Kauppinen	P27184_Napparintien_tontit.dgn		

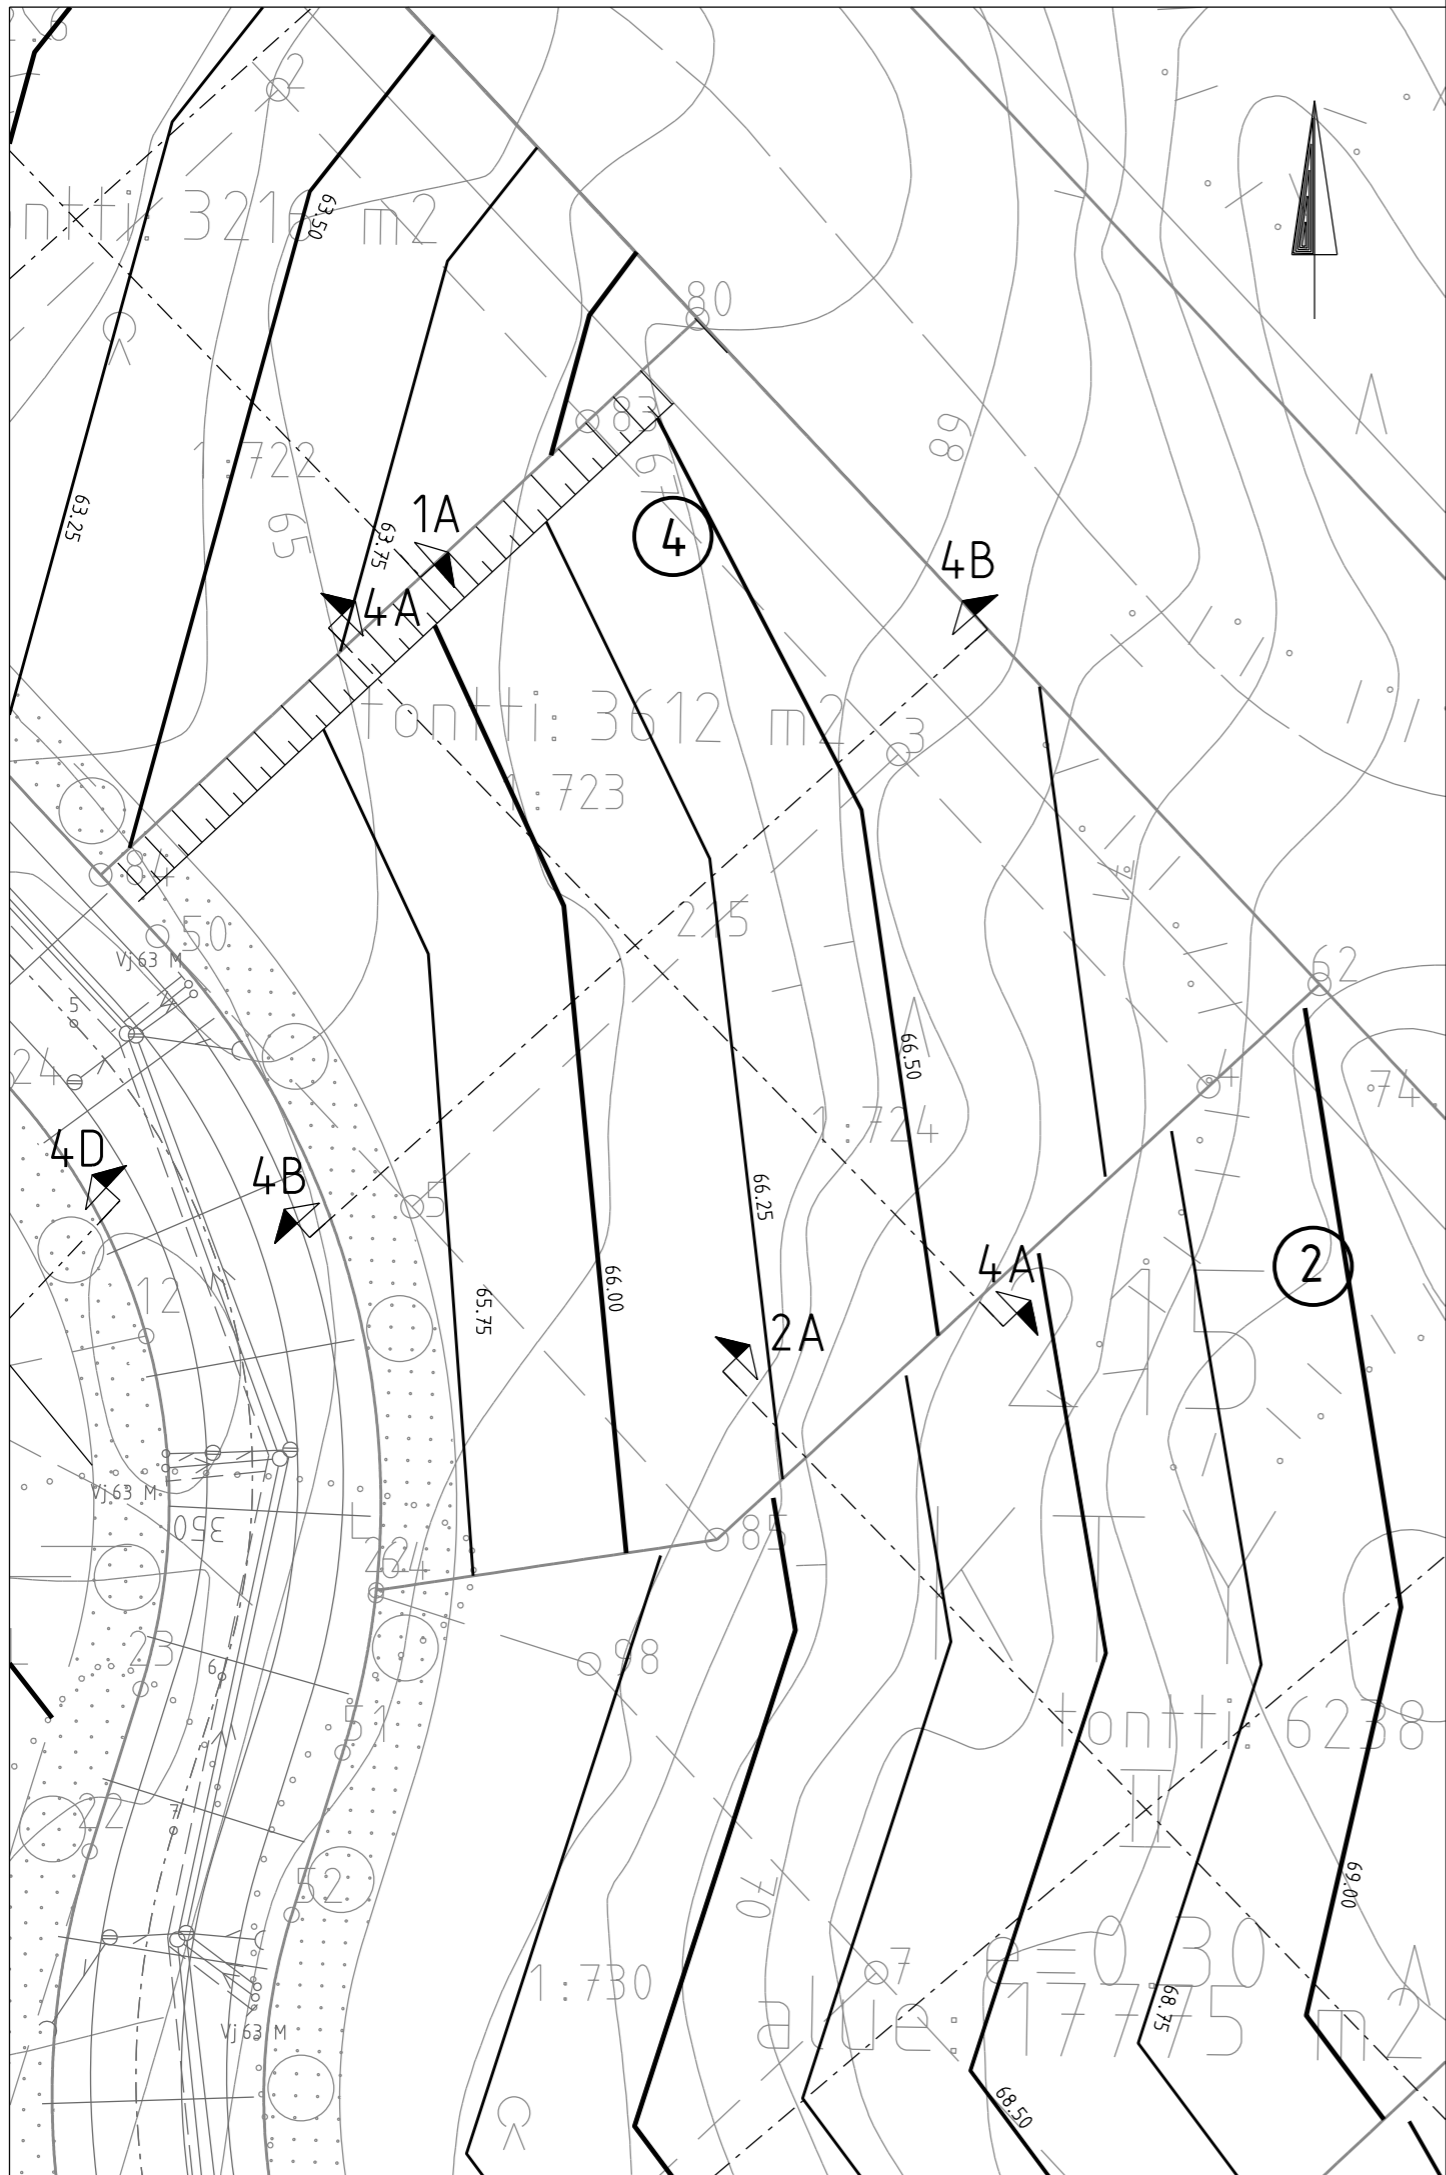

LUONNOS 17.8.

Revisio	Päiväys	Muutos	Suunnittelija	
Kunnanosa/Kylä		Kaava-alue	Kortteli/Tila	Tontti/Rnro
Kunnan osan nimi		Kaavan nimi	215	4
Rakennuskohteen nimi ja osoite			Piirustuksen sisältö	Mittakaavat
Napparintien teollisuustontit Kortteli 215 tontti 4			Asemapiirustus Tasaus	1:500
KIRKKONUMMEN KUNTA			Suunnitteluala	Hanke nro
Yhdyskuntatekniikan toimiala Investointipalvelut			GEO	1877
Päiväys			Piirustuksen nro	Revisio
17.8.2015			157	
Suunnittelija			Tiedostonimi	
M.Kauppinen			P27184_Napparintien_tontit.dgn	