


# Autopaikkojen laskentaohjeen vyöhykeluokitus

Vyöhyke I: 1 ap / 120 k-m<sup>2</sup>

Vyöhyke II: 1 ap / 100 k-m<sup>2</sup>

Vyöhyke III: 1 ap / 90 k-m<sup>2</sup>

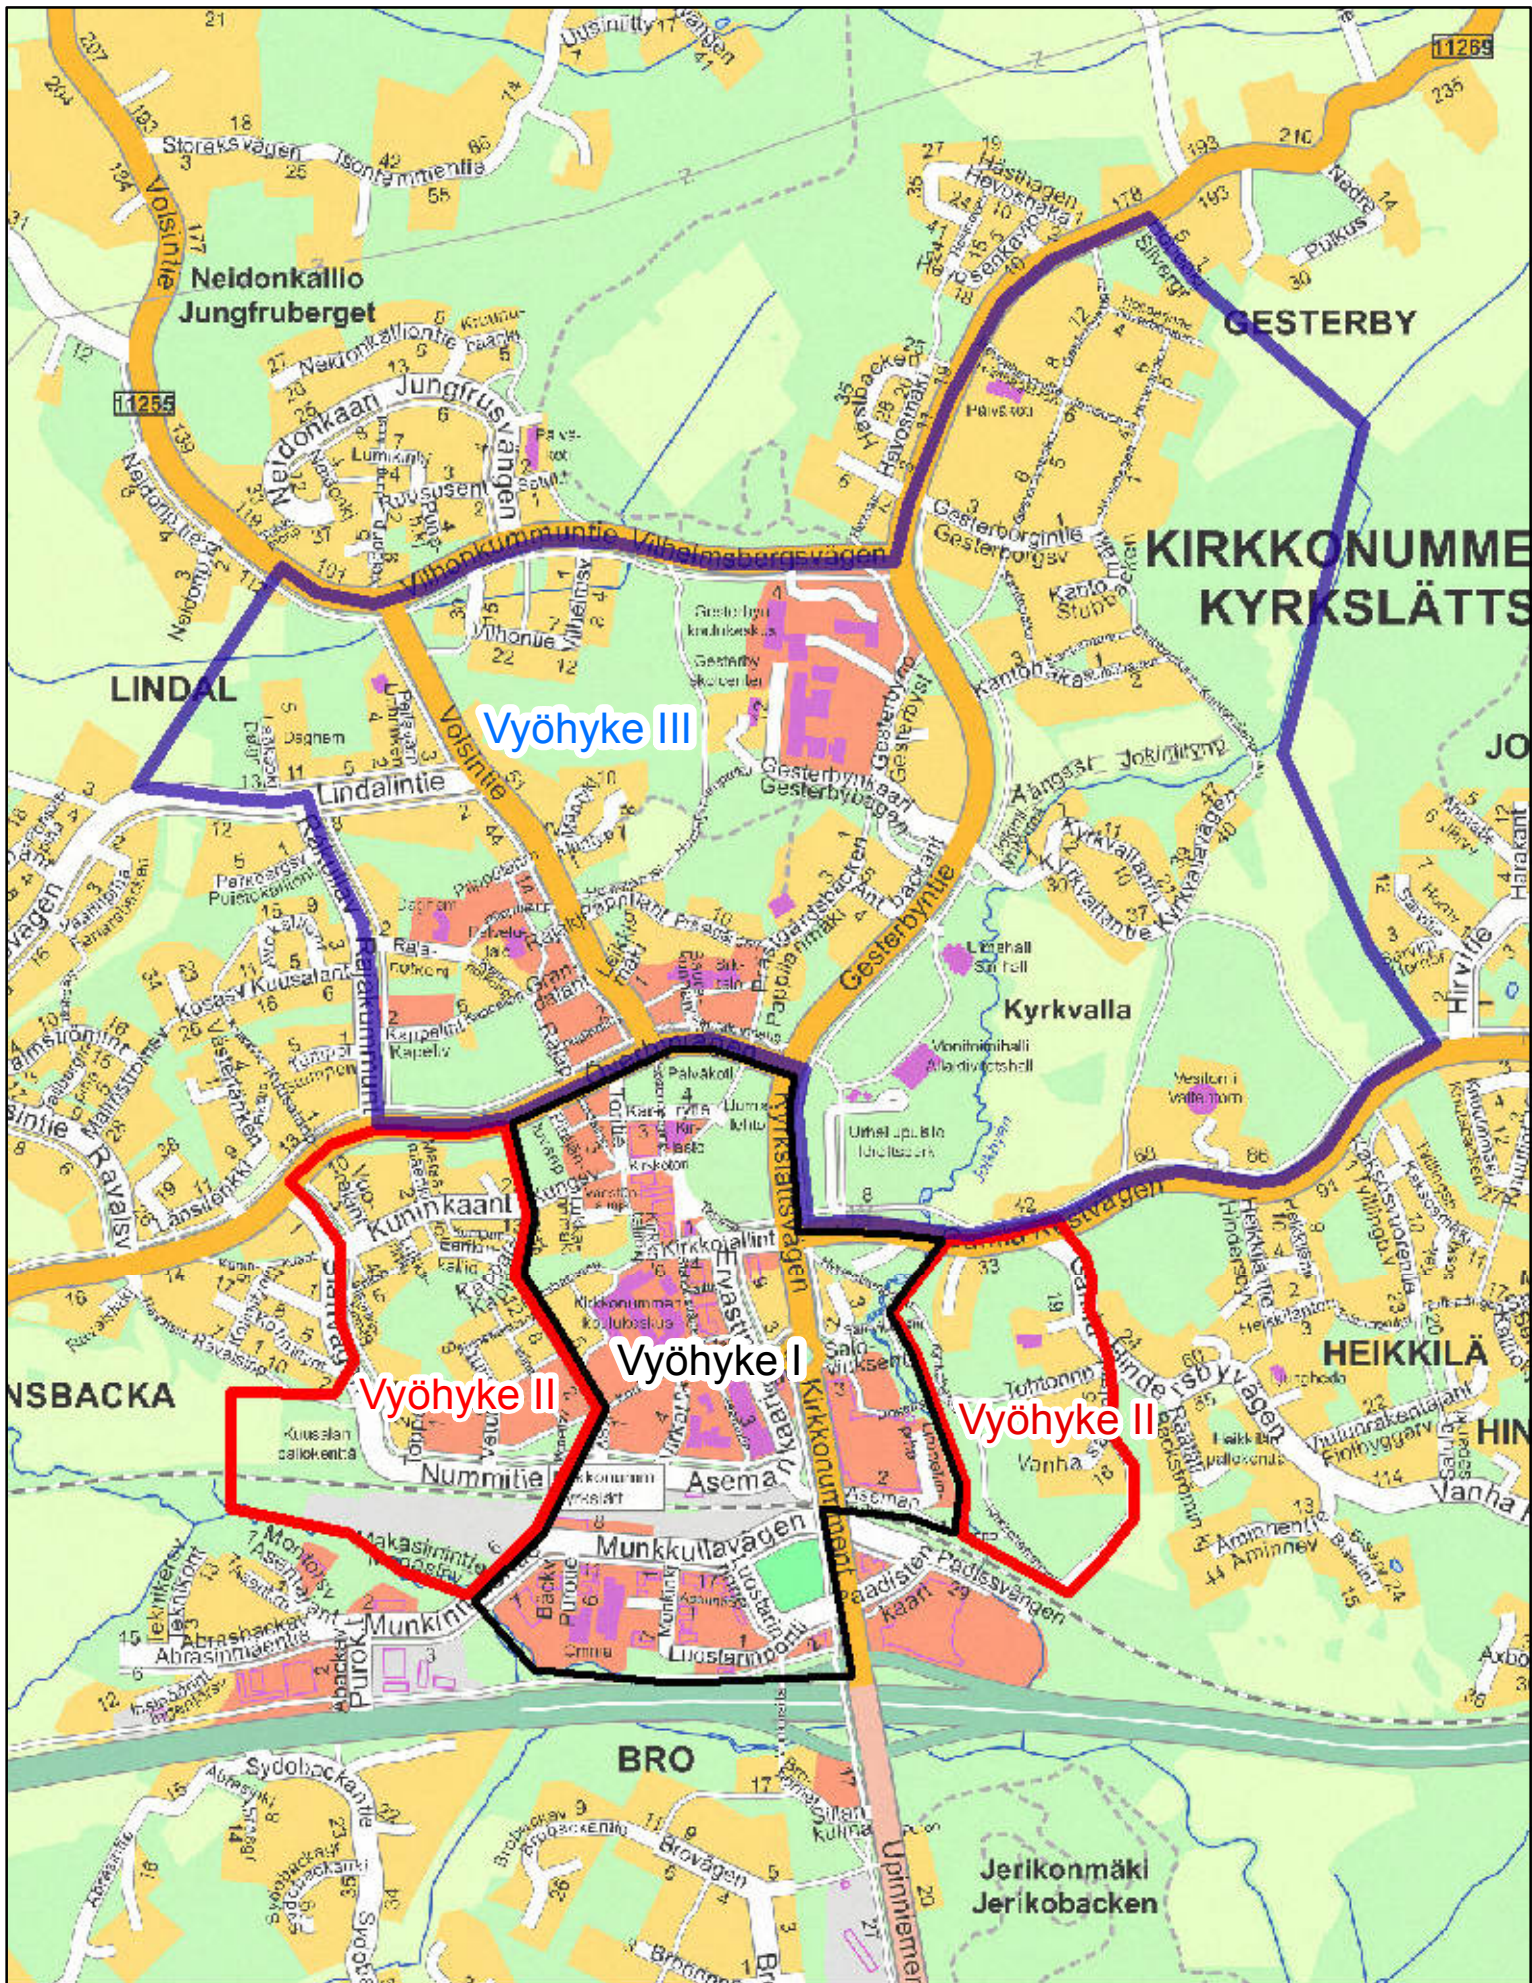


0 175 350 700 Metriä

1:13 000

# Autopaikkojen laskentaohjeen vyöhykeluokitus

Vyöhyke III:1 ap / 90 k-m2

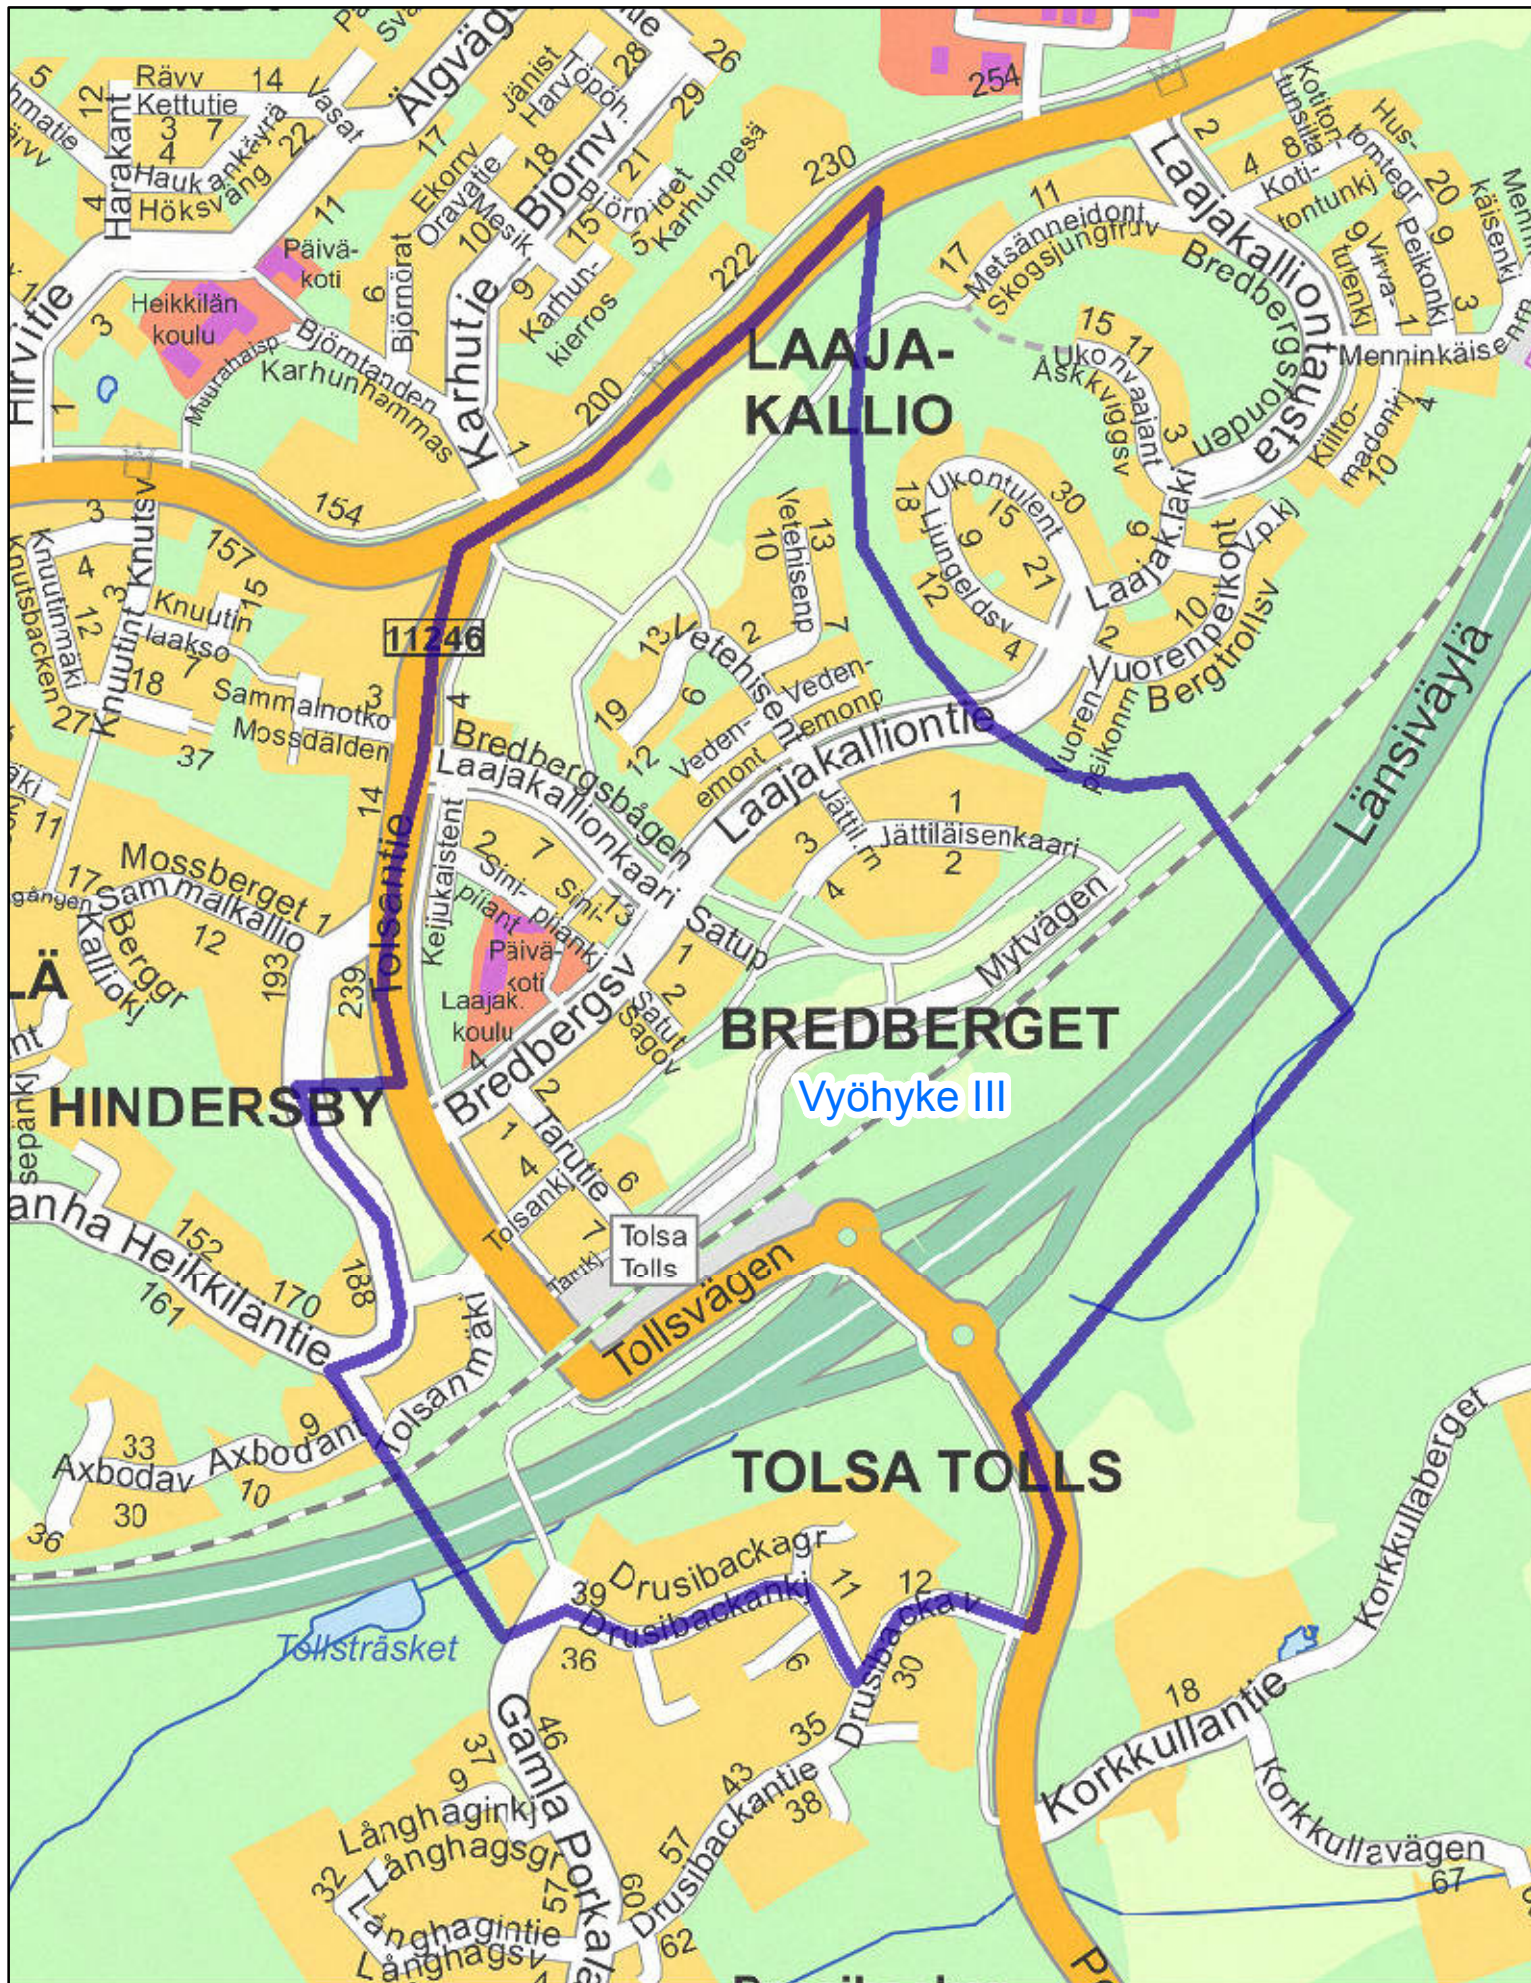


0 100 200 400 Metriä

1:8 000

# Autopaikkojen laskentaohjeen vyöhykeluokitus

Vyöhyke II: 1 ap / 100 k-m<sup>2</sup>

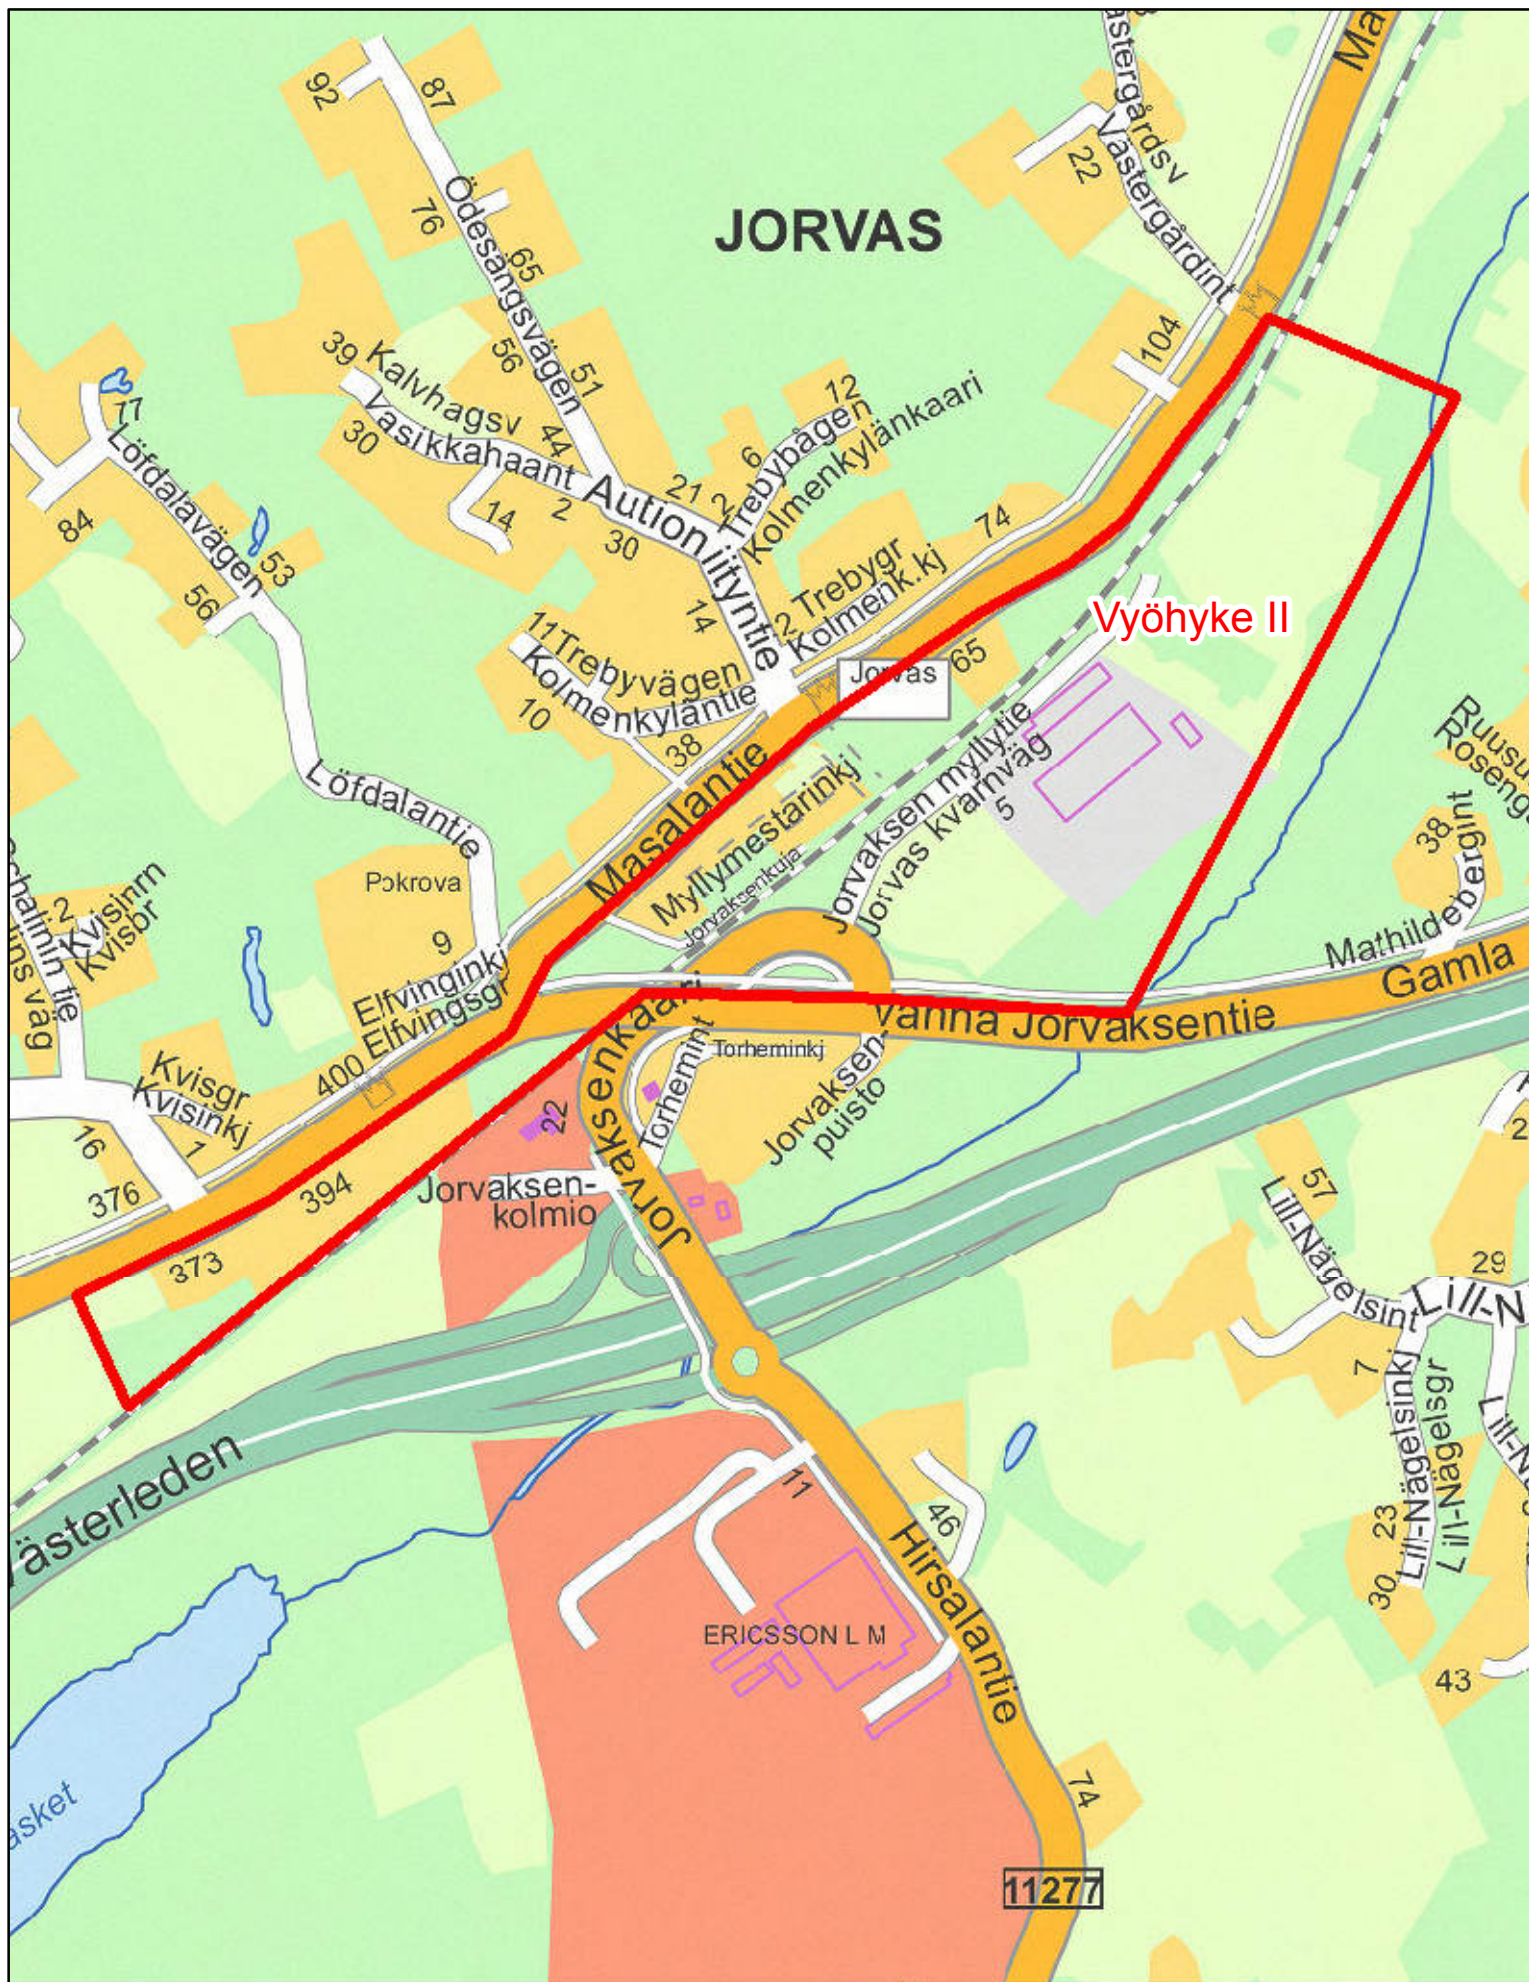


0 100 200 400 Metriä

1:8 000

# Autopaikkojen laskentaohjeen vyöhykeluokitus

Vyöhyke II: 1 ap / 100 k-m<sup>2</sup>

Vyöhyke III: 1 ap / 90 k-m<sup>2</sup>

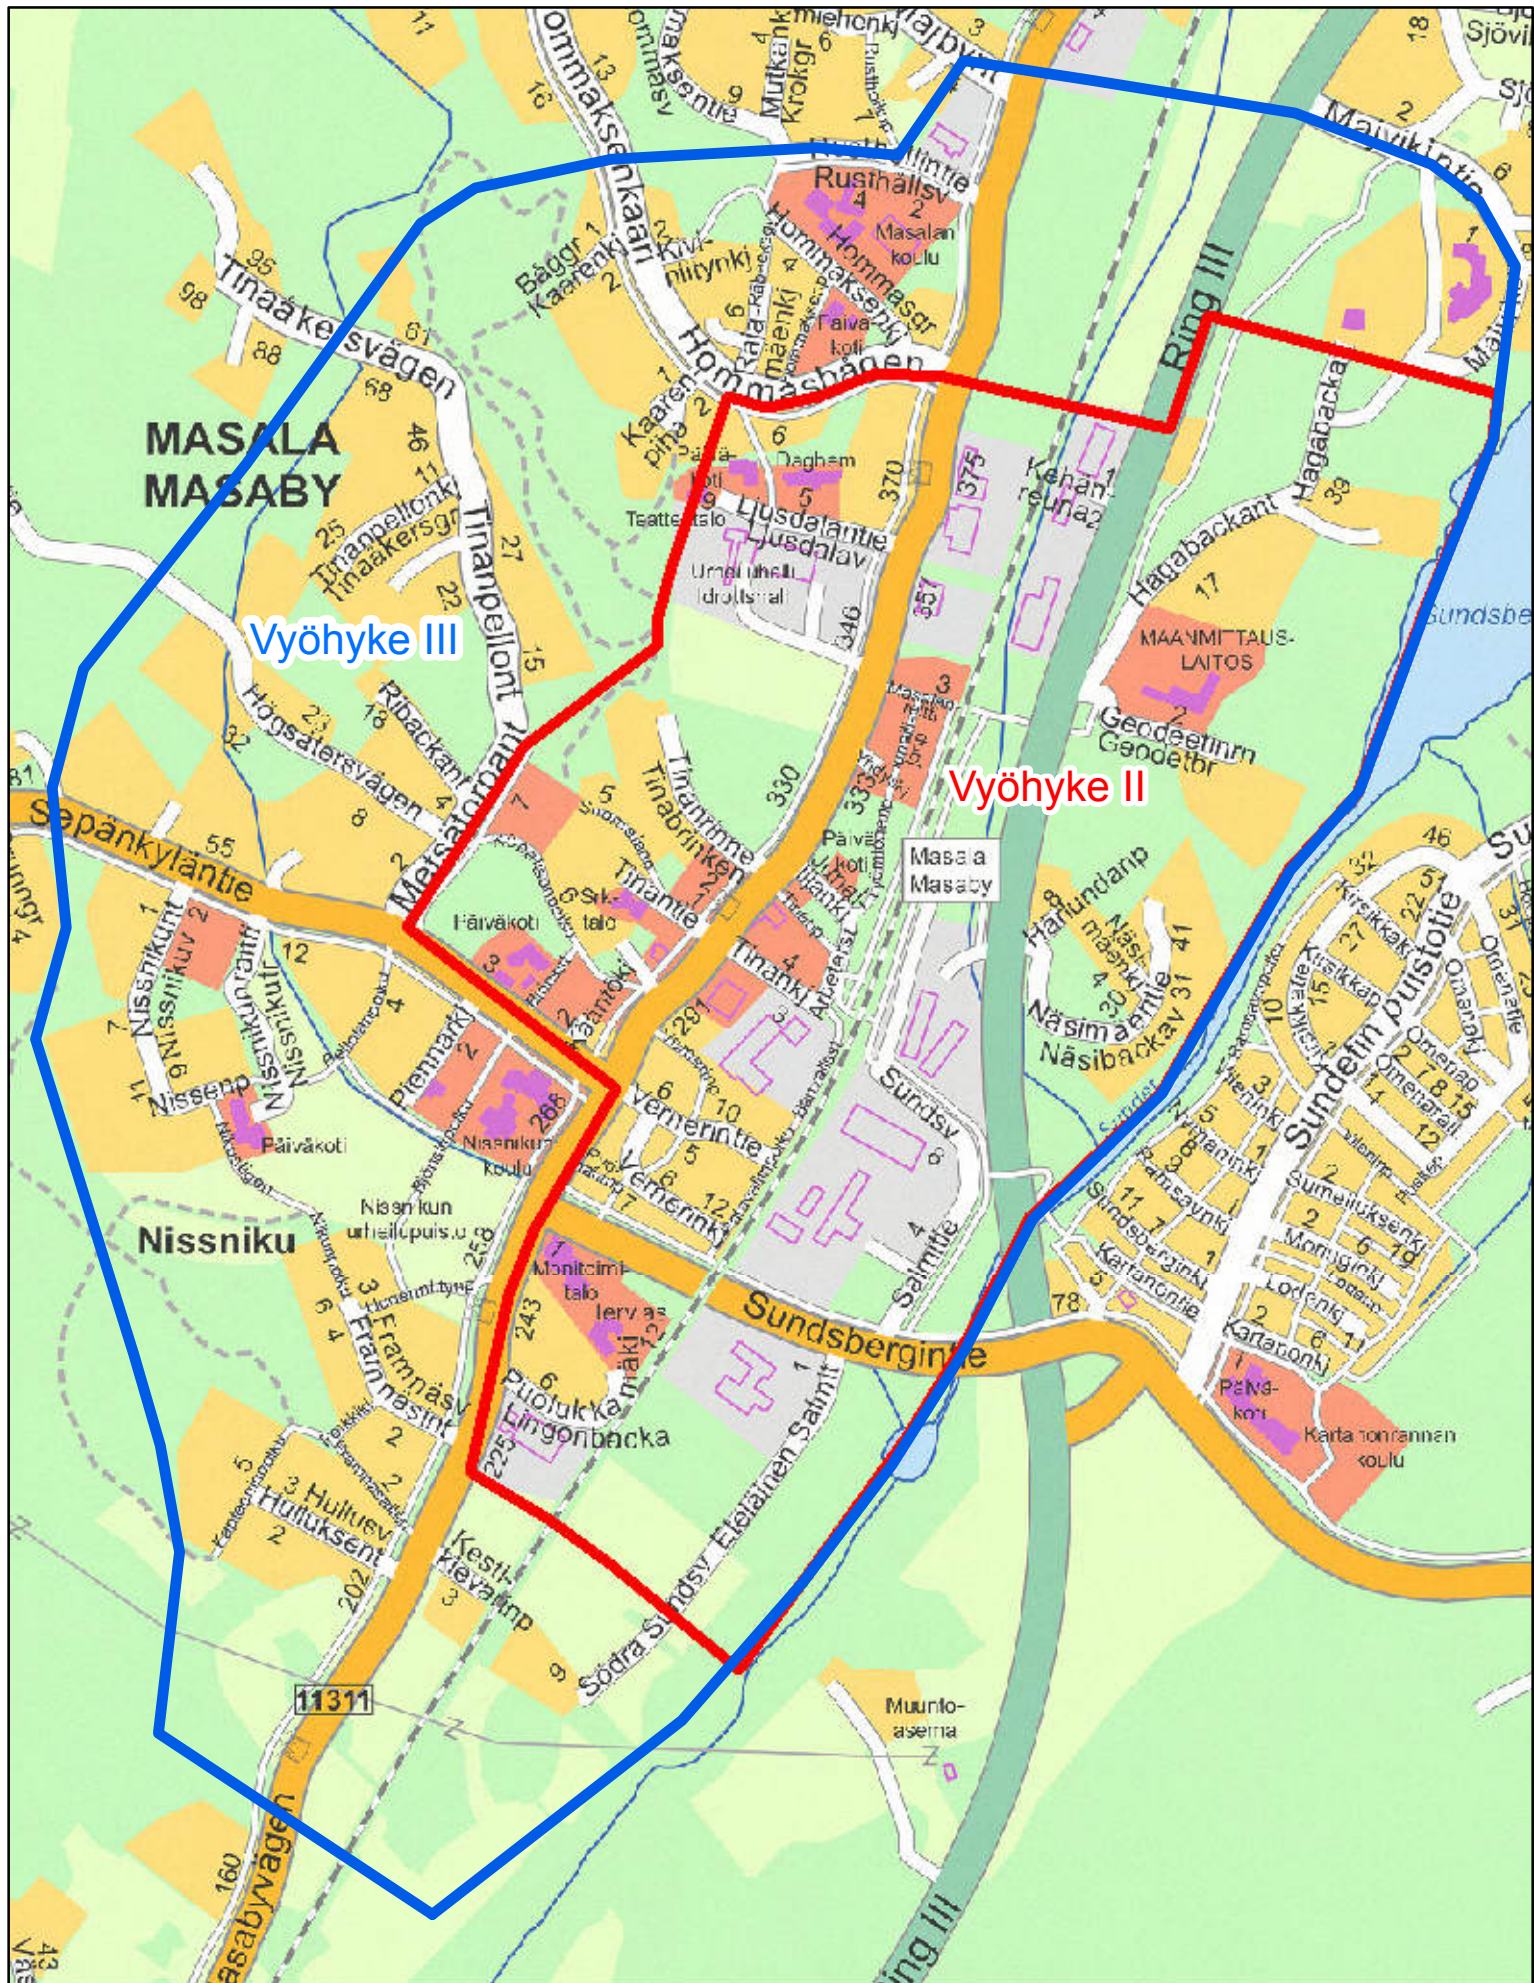


0 125 250 500 Metriä

1:10 000

# Autopaikkojen laskentaohjeen vyöhykeluokitus

Vyöhyke III: 1 ap / 90 k-m<sup>2</sup>

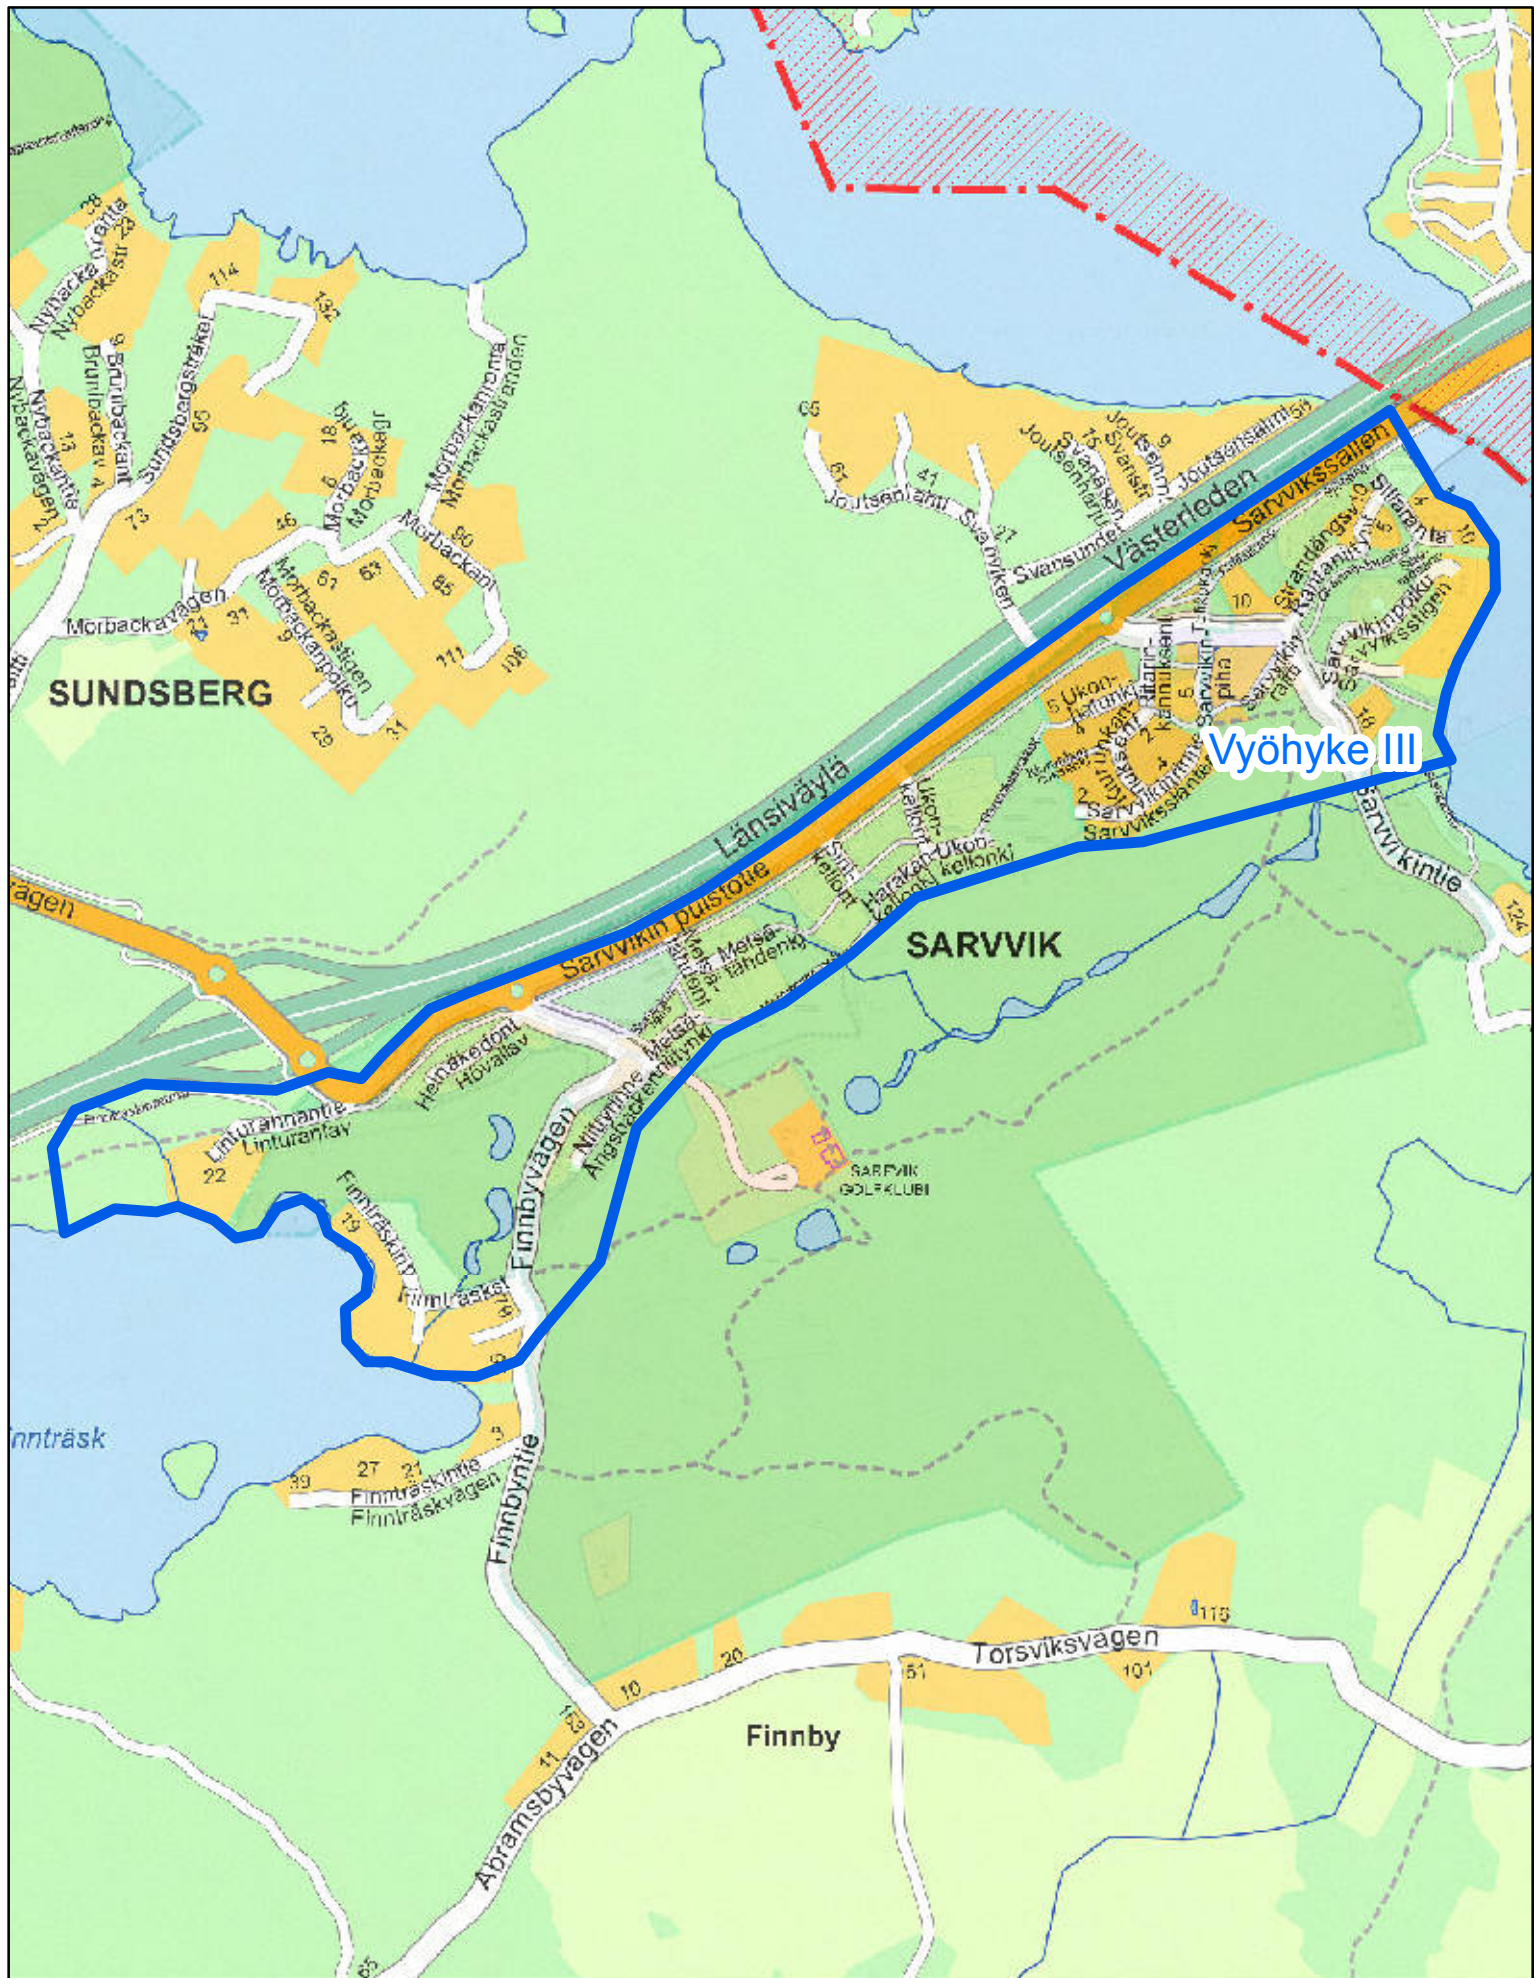

0 175 350 700 Metriä

1:13 000