

## Asemakaavan seurantalomake

## Asemakaavan perustiedot ja yhteenvedo

Kunta	257 Kirkkonummi	Täyttämispvm	07.02.2018
Kaavan nimi	Tolsanmäki		
Hyväksymispvm		Ehdotuspvm	
Hyväksyjä		Vireilletulosta ilm. pvm	
Hyväksymispykälä		Kunnan kaavatunnus	13900 / 3299
Generoitu kaavatunnus			
Kaava-alueen pinta-ala [ha]	49,0703	Uusi asemakaavan pinta-ala [ha]	48,1271
Maanalaisten tilojen pinta-ala [ha]		Asemakaavan muutoksen pinta-ala [ha]	0,9432

## Ranta-asemakaava Rantaviivan pituus [km]

Rakennuspaikat [lkm]	Omarantaiset	Ei-omarantaiset
Lomarakennuspaikat [lkm]	Omarantaiset	Ei-omarantaiset

Aluevaraukset	Pinta-ala [ha]	Pinta-ala [%]	Kerrosala [k-m <sup>2</sup> ]	Tehokkuus [e]	Pinta-alan muut. [ha +/-]	Kerrosalan muut. [k-m <sup>2</sup> +/-]
<b>Yhteensä</b>	<b>49,0703</b>	<b>100,0</b>	<b>47544</b>	<b>0,10</b>	<b>48,1271</b>	<b>47544</b>
A yhteensä	25,4025	51,8	45779	0,18	25,4025	45779
P yhteensä	0,8282	1,7	1215	0,15	0,8282	1215
Y yhteensä						
C yhteensä						
K yhteensä						
T yhteensä						
V yhteensä	9,3974	19,2			9,3974	
R yhteensä						
L yhteensä	6,4736	13,2	300	0,00	5,5304	300
E yhteensä	0,3973	0,8			0,3973	
S yhteensä						
M yhteensä	6,5713	13,4	250	0,00	6,5713	250
W yhteensä						

Maanalaiset tilat	Pinta-ala [ha]	Pinta-ala [%]	Kerrosala [k-m <sup>2</sup> ]	Pinta-alan muut. [ha +/-]	Kerrosalan muut. [k-m <sup>2</sup> +/-]
Yhteensä					

Rakennussuojelu	Suojellut rakennukset		Suojeltujen rakennusten muutos	
	[lkm]	[k-m <sup>2</sup> ]	[lkm +/-]	[k-m <sup>2</sup> +/-]
Yhteensä	22	3668		

## Alamerkinnyt

Aluevaraukset	Pinta-ala [ha]	Pinta-ala [%]	Kerrosala [k-m <sup>2</sup> ]	Tehokkuus [e]	Pinta-alan muut. [ha +/-]	Kerrosalan muut. [k-m <sup>2</sup> +/-]
<b>Yhteensä</b>	<b>49,0703</b>	<b>100,0</b>	<b>47544</b>	<b>0,10</b>	<b>48,1271</b>	<b>47544</b>
<b>A yhteensä</b>	25,4025	51,8	45779	0,18	25,4025	45779
AK	1,3909	5,5	6940	0,50	1,3909	6940
AP	3,3494	13,2	6273	0,19	3,3494	6273
AO	18,5770	73,1	31315	0,17	18,5770	31315
AM	2,0852	8,2	1251	0,06	2,0852	1251
<b>P yhteensä</b>	0,8282	1,7	1215	0,15	0,8282	1215
P	0,8282	100,0	1215	0,15	0,8282	1215
<b>Y yhteensä</b>						
<b>C yhteensä</b>						
<b>K yhteensä</b>						
<b>T yhteensä</b>						
<b>V yhteensä</b>	9,3974	19,2			9,3974	
VP	0,6350	6,8			0,6350	
VL	8,7624	93,2			8,7624	
<b>R yhteensä</b>						
<b>L yhteensä</b>	6,4736	13,2	300	0,00	5,5304	300
Kadut	3,3685	52,0			3,3685	
Hidaskadut	0,0838	1,3			0,0838	
Katuauk./torit	0,0838	1,3			0,0838	
Kev.liik.kadut	0,7573	11,7			0,7153	
LR	1,9698	30,4			1,9330	
LPA	0,2104	3,3	300	0,14	0,2104	300
LYS					-0,8644	
<b>E yhteensä</b>	0,3973	0,8			0,3973	
EV	0,3973	100,0			0,3973	
<b>S yhteensä</b>						
<b>M yhteensä</b>	6,5713	13,4	250	0,00	6,5713	250
MA	6,5713	100,0	250	0,00	6,5713	250
<b>W yhteensä</b>						

Rakennussuojelu	Suojellut rakennukset		Suojeltujen rakennusten muutos	
	[lkm]	[k-m <sup>2</sup> ]	[lkm +/-]	[k-m <sup>2</sup> +/-]
<b>Yhteensä</b>	<b>22</b>	<b>3668</b>		
Asemakaava	22	3668		

Blankett för uppföljning av detaljplanen

**Basuppgifter och sammandrag**

Kommun	257 Kyrkslätt	Datum för ifyllning	07.02.2018
Planens namn	Tollsbacken	Förslagsdatum	
Datum för godkännande		Dat. för meddel. om anh.gör.	
Godkännare		Kommunens plankod	13900 / 3299
Godkänd enligt paragraf			
Genererad plankod			
Planområdets areal [ha]	49,0703	Ny detaljplaneareal [ha]	48,1271
Areal för underjordiska utrymmen [ha]		Detaljplaneändringens areal [ha]	0,9432

**Stranddetaljplan** Strandlinjens längd [km]

Byggplatser [antal]	Med egen strand	Utan egen strand
Fritidsbost.byggpl. [antal]	Med egen strand	Utan egen strand

Områdesreserveringar	Areal [ha]	Areal [%]	Våningsyta [m <sup>2</sup> vy]	Exploateringsstal [e]	Ändring i areal [ha +/-]	Ändring i våningsyta [m <sup>2</sup> vy +/-]
<b>Sammanlagt</b>	<b>49,0703</b>	<b>100,0</b>	<b>47544</b>	<b>0,10</b>	<b>48,1271</b>	<b>47544</b>
A sammanlagt	25,4025	51,8	45779	0,18	25,4025	45779
P sammanlagt	0,8282	1,7	1215	0,15	0,8282	1215
Y sammanlagt						
C sammanlagt						
K sammanlagt						
T sammanlagt						
V sammanlagt	9,3974	19,2			9,3974	
R sammanlagt						
L sammanlagt	6,4736	13,2	300	0,00	5,5304	300
E sammanlagt	0,3973	0,8			0,3973	
S sammanlagt						
M sammanlagt	6,5713	13,4	250	0,00	6,5713	250
W sammanlagt						

Underjordiska utrymmen	Areal [ha]	Areal [%]	Våningsyta [m <sup>2</sup> vy]	Ändring i areal [ha +/-]	Ändring i våningsyta [m <sup>2</sup> vy +/-]
Sammanlagt					

Byggnadsskydd	Skyddade byggnader		Ändring i skyddade byggnader	
	[antal]	[m <sup>2</sup> vy]	[antal +/-]	[m <sup>2</sup> vy +/-]
Sammanlagt	22	3668		

## Underbeteckningar


Områdesreserveringar	Areal [ha]	Areal [%]	Våningsyta [m <sup>2</sup> vy]	Exploateringsstal [e]	Ändring i areal [ha +/-]	Ändring i våningsyta [m <sup>2</sup> vy +/-]
<b>Sammanlagt</b>	<b>49,0703</b>	<b>100,0</b>	<b>47544</b>	<b>0,10</b>	<b>48,1271</b>	<b>47544</b>
<b>A sammanlagt</b>	25,4025	51,8	45779	0,18	25,4025	45779
AK	1,3909	5,5	6940	0,50	1,3909	6940
AP	3,3494	13,2	6273	0,19	3,3494	6273
AO	18,5770	73,1	31315	0,17	18,5770	31315
AM	2,0852	8,2	1251	0,06	2,0852	1251
<b>P sammanlagt</b>	0,8282	1,7	1215	0,15	0,8282	1215
P	0,8282	100,0	1215	0,15	0,8282	1215
<b>Y sammanlagt</b>						
<b>C sammanlagt</b>						
<b>K sammanlagt</b>						
<b>T sammanlagt</b>						
<b>V sammanlagt</b>	9,3974	19,2			9,3974	
VP	0,6350	6,8			0,6350	
VL	8,7624	93,2			8,7624	
<b>R sammanlagt</b>						
<b>L sammanlagt</b>	6,4736	13,2	300	0,00	5,5304	300
Gator	3,3685	52,0			3,3685	
Lågfartsgator	0,0838	1,3			0,0838	
Öppen pl./torg	0,0838	1,3			0,0838	
Lättrafikgat.	0,7573	11,7			0,7153	
LR	1,9698	30,4			1,9330	
LPA	0,2104	3,3	300	0,14	0,2104	300
LYS					-0,8644	
<b>E sammanlagt</b>	0,3973	0,8			0,3973	
EV	0,3973	100,0			0,3973	
<b>S sammanlagt</b>						
<b>M sammanlagt</b>	6,5713	13,4	250	0,00	6,5713	250
MA	6,5713	100,0	250	0,00	6,5713	250
<b>W sammanlagt</b>						


Byggnadsskydd	Skyddade byggnader		Ändring i skyddade byggnader	
	[antal]	[m <sup>2</sup> vy]	[antal +/-]	[m <sup>2</sup> vy +/-]
<b>Sammanlagt</b>	<b>22</b>	<b>3668</b>		
Detaljplan	22	3668		

# Tolsanmäki

Ote ajantasakaavasta


Liite 2

 Tolsanmäen rajaus

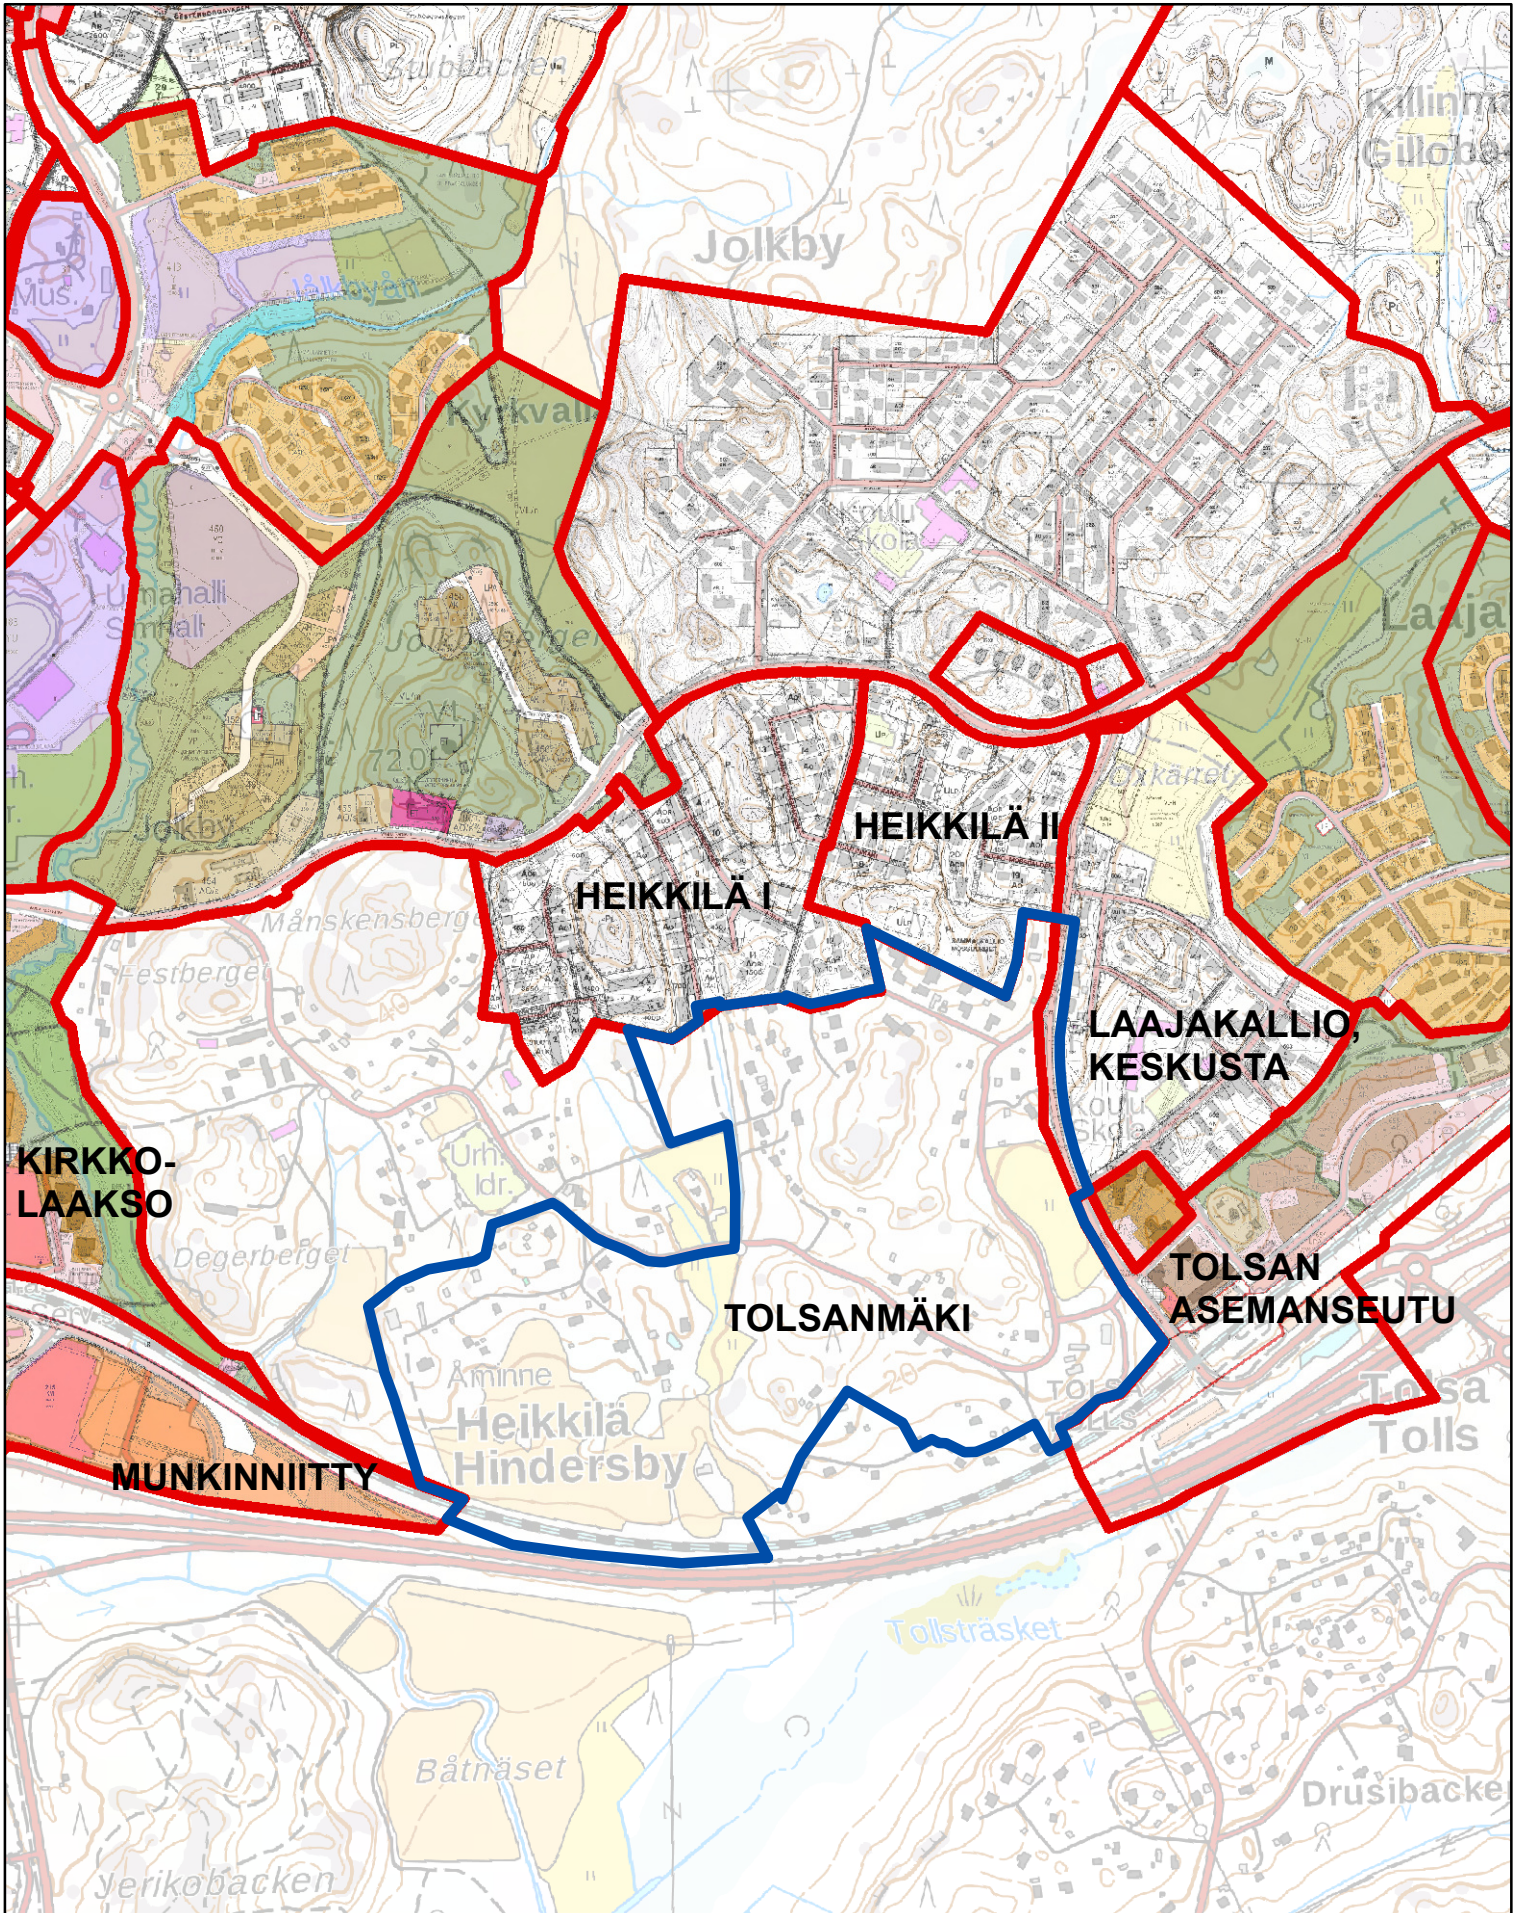


0 80 160 320 Metriä

1:10 000

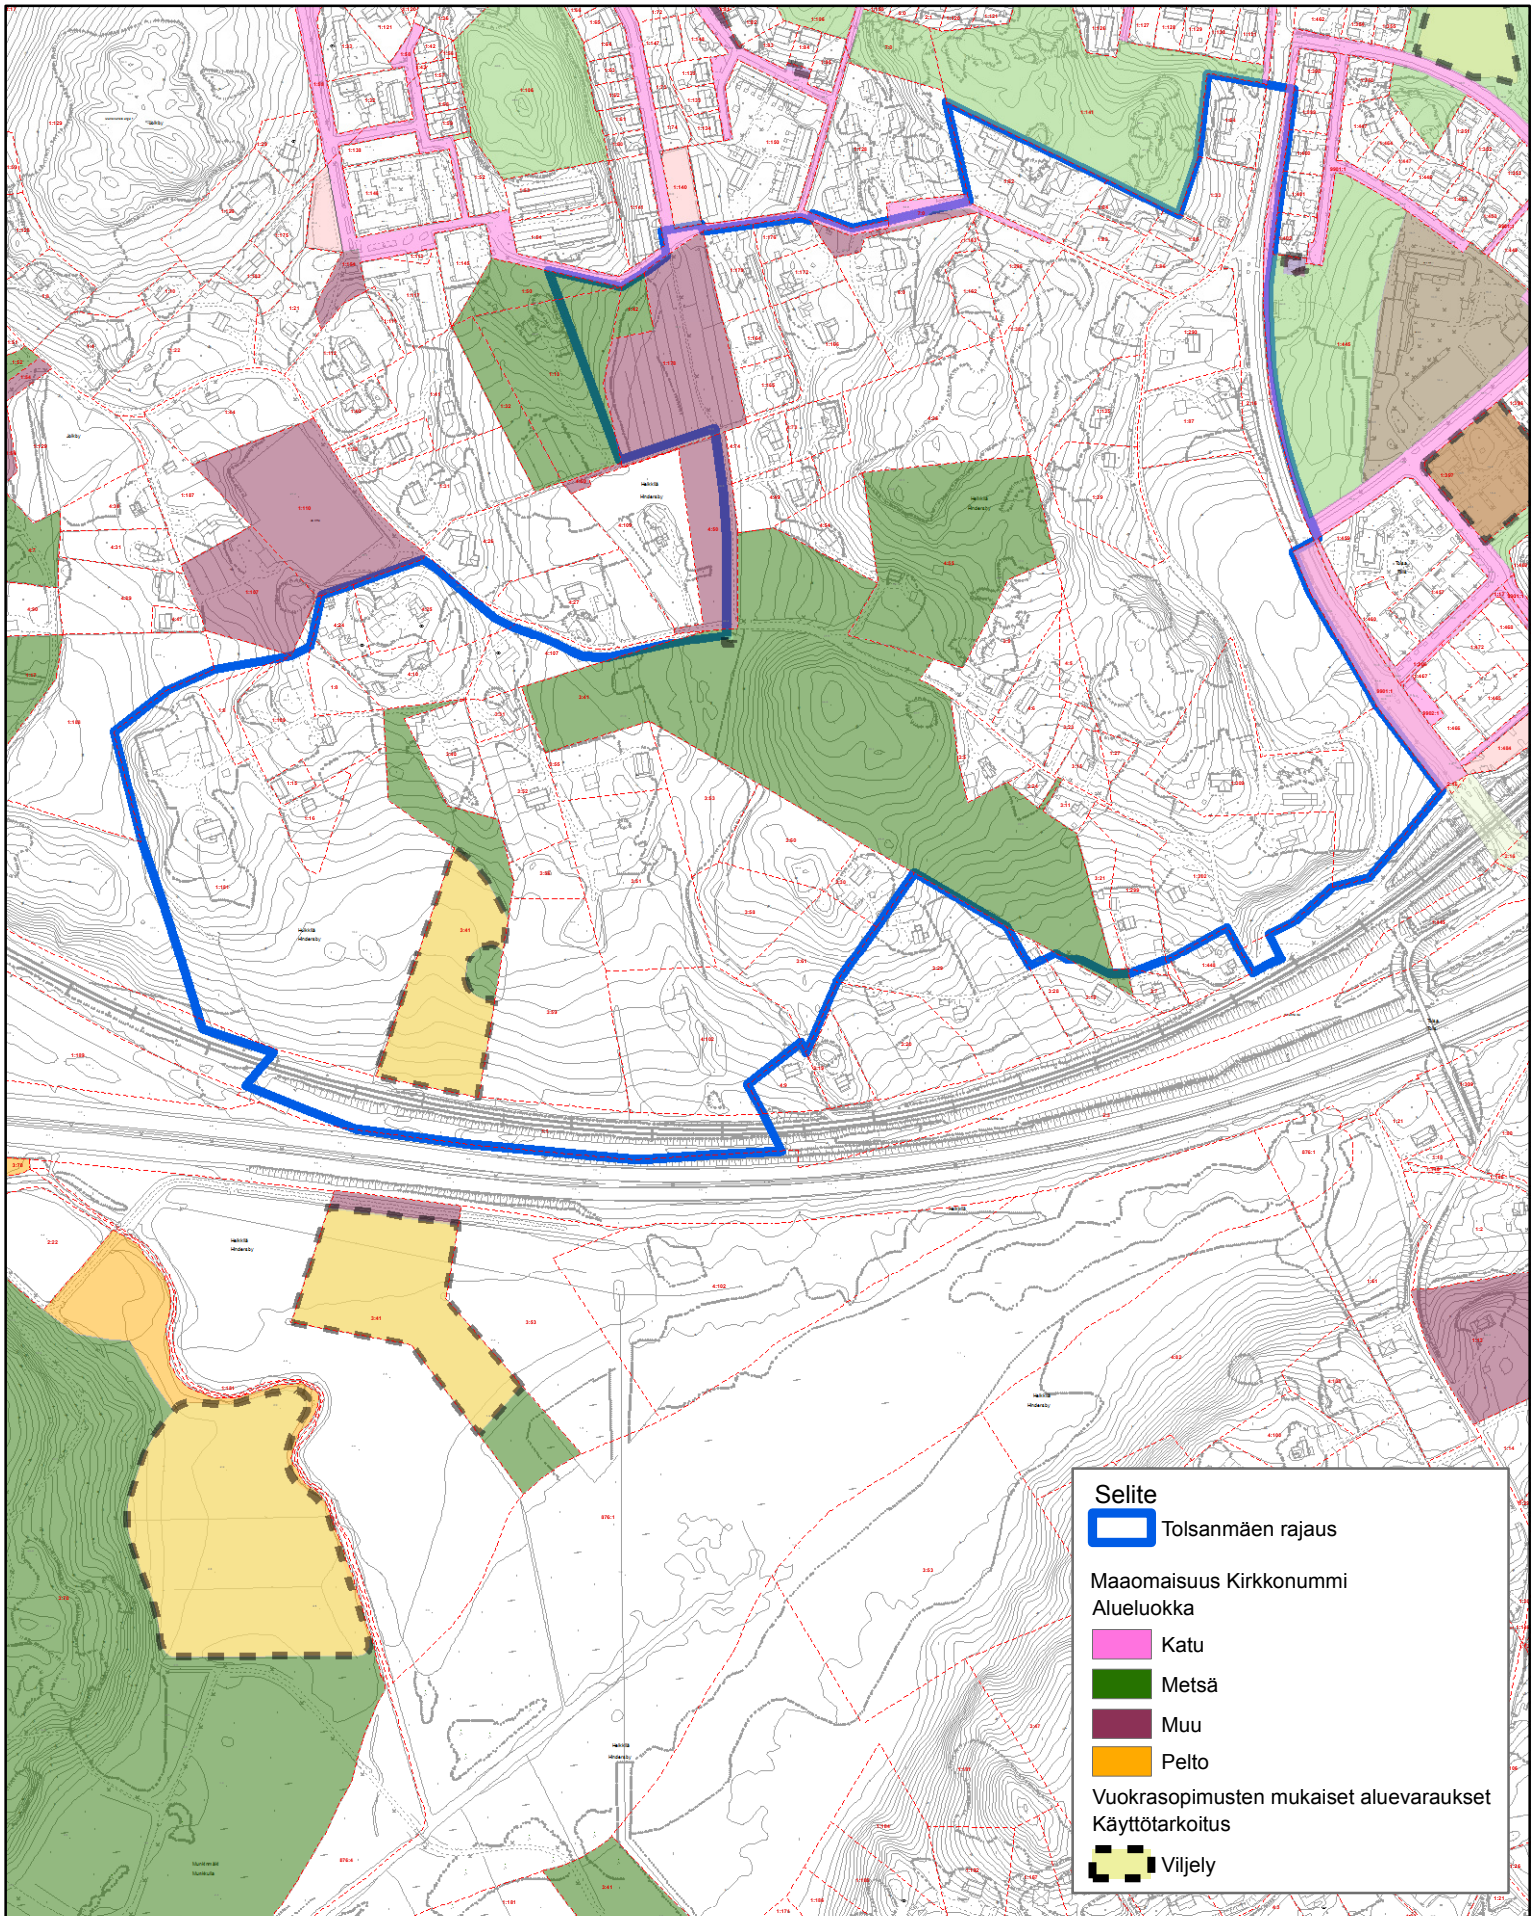

0 75 150 300 Metriä

1:6 000

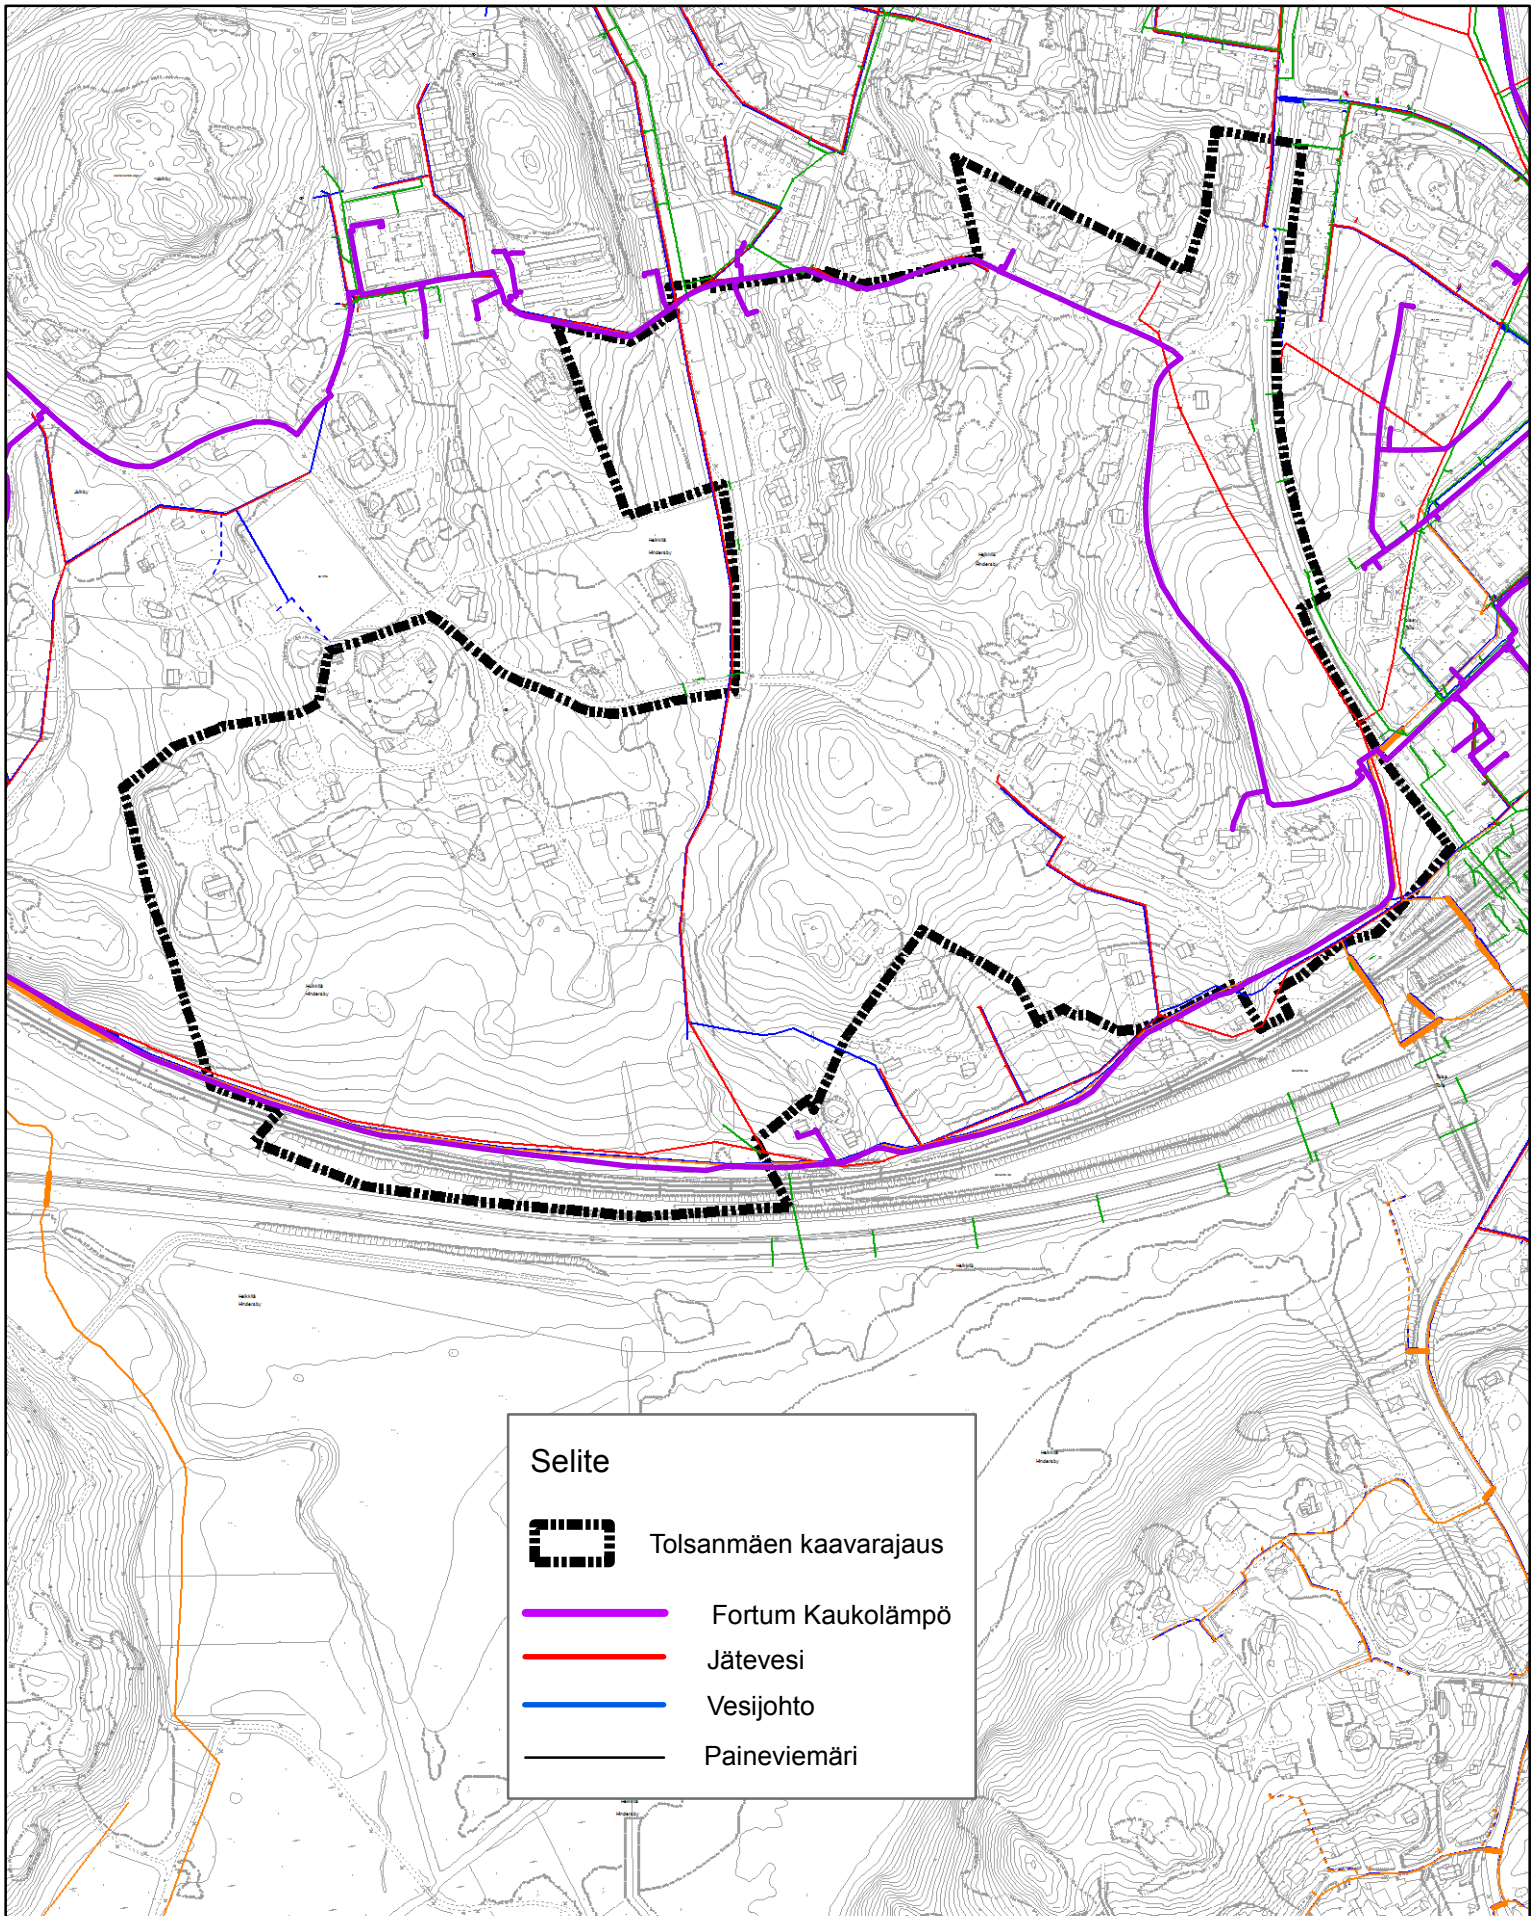

0 75 150 300 Metriä

1:6 000


Rantaradan  
meluselvitys  
Kirkkonummen  
kuntakeskuksessa

Kirkkonummen kunta

Liite 1.1

Melutasot  
nykytilanne  
päivä, klo 7-22

Rantaradan liikenne

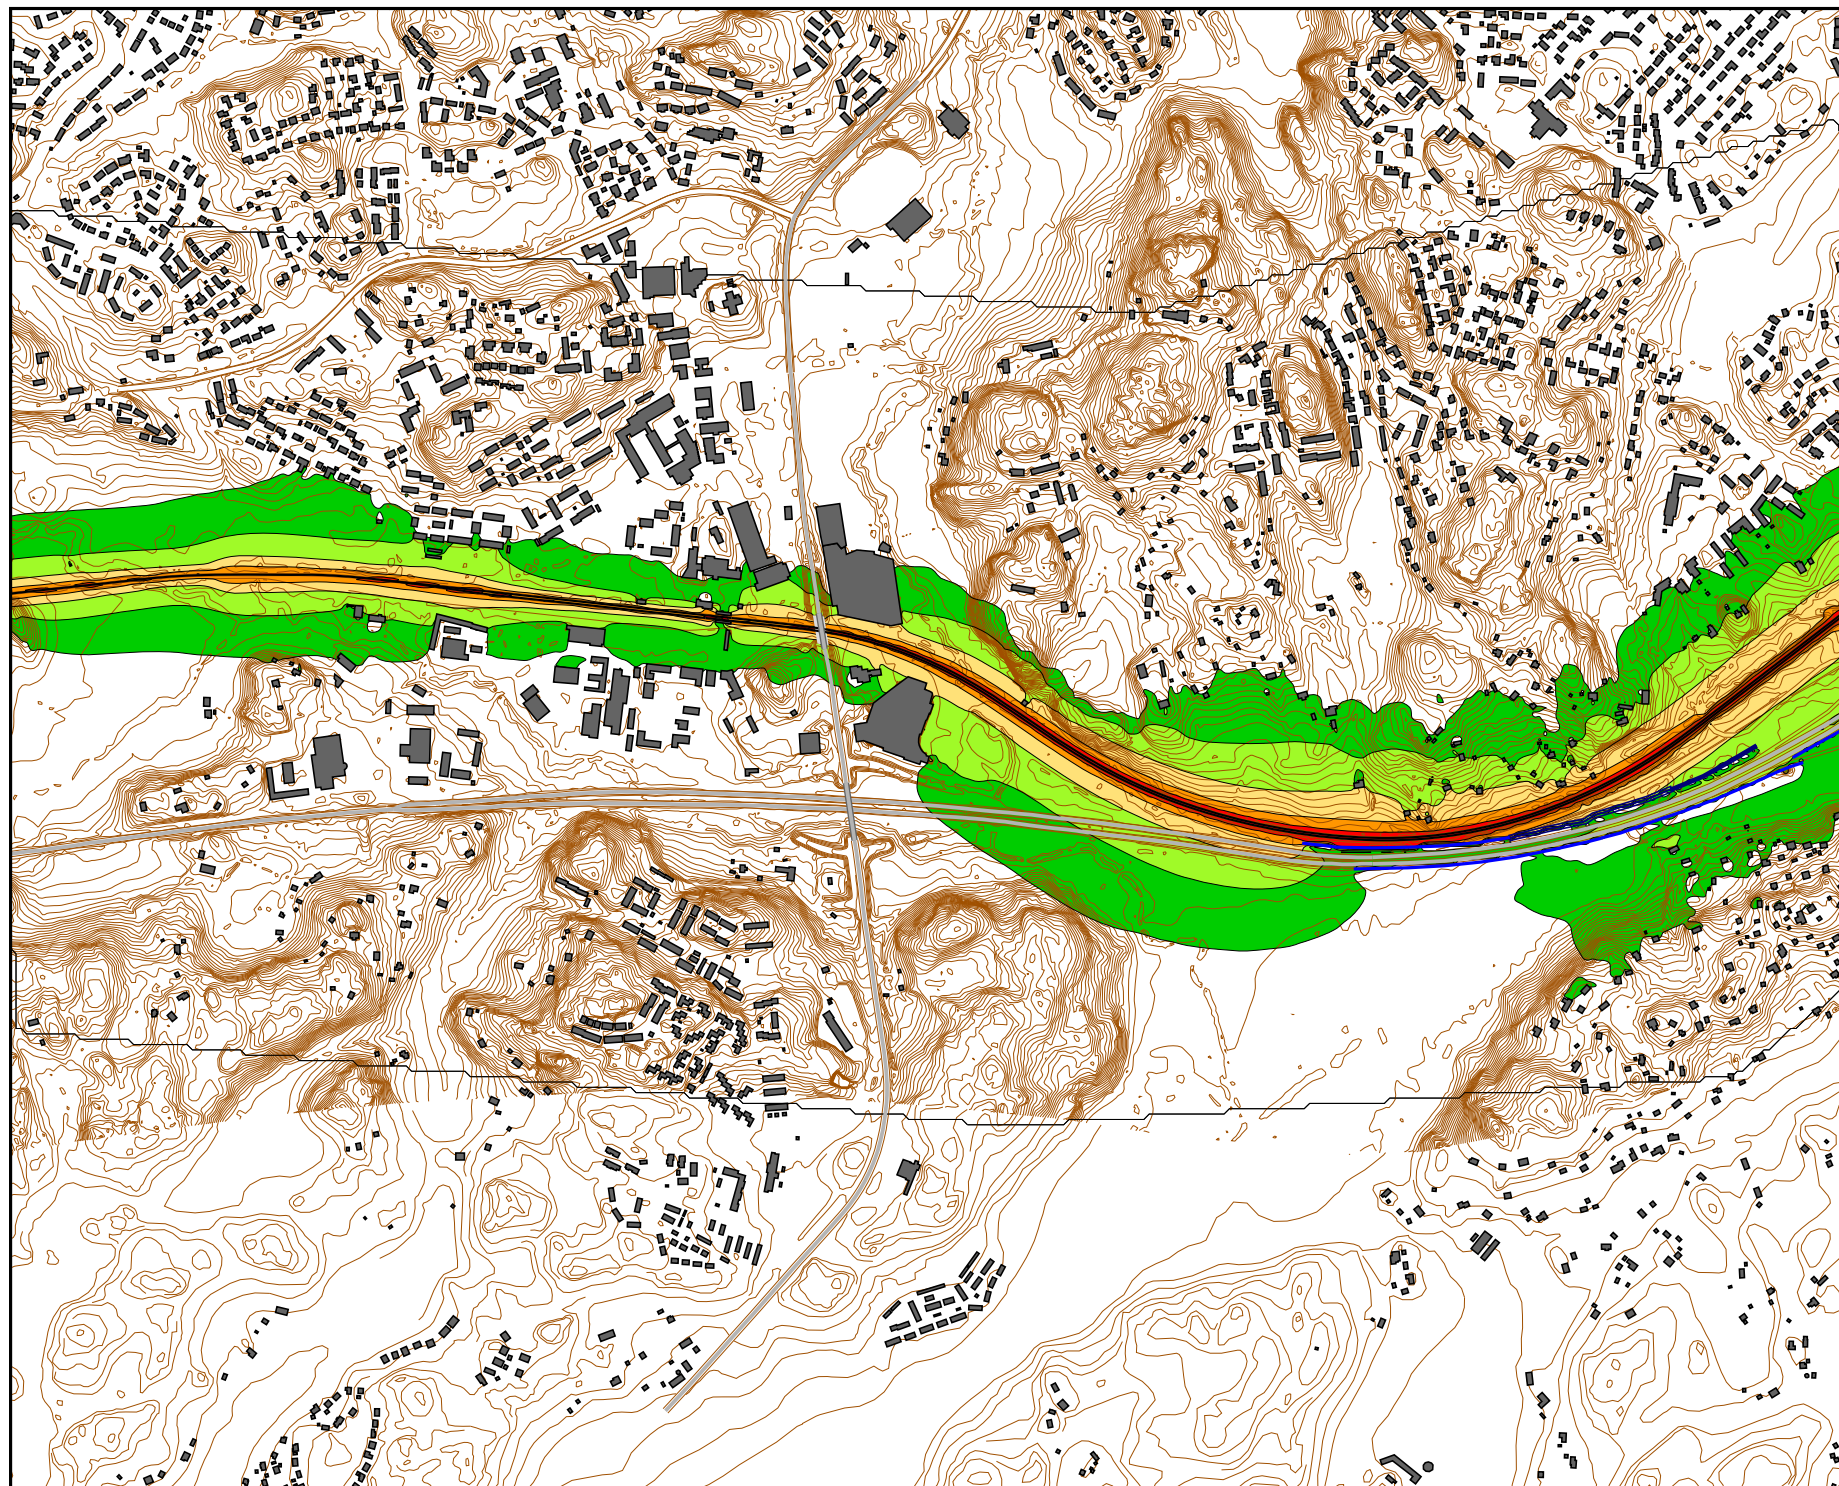

SITTO

1.10.2013/SPa

Keskiäänitaso

$L_{Aeq}$

dB

	$\leq 45$
45 <	$\leq 50$
50 <	$\leq 55$
55 <	$\leq 60$
60 <	$\leq 65$
65 <	

1:10000

0 100 200 300 400  
m





Rantaradan  
meluselvitys  
Kirkkonummen  
kuntakeskuksessa

Kirkkonummen kunta

Liite 1.2

Melutasot  
nykytilanne  
yö, klo 22-7

Rantaradan liikenne








 SITO

1.10.2013/SPa




Keskiäänitaso

$L_{Aeq}$

dB	
	$\leq 40$
	$40 < \leq 45$
	$45 < \leq 50$
	$50 < \leq 55$
	$55 < \leq 60$
	$60 < \leq 65$
	$65 <$

1:10000

0 100 200 300 400 m

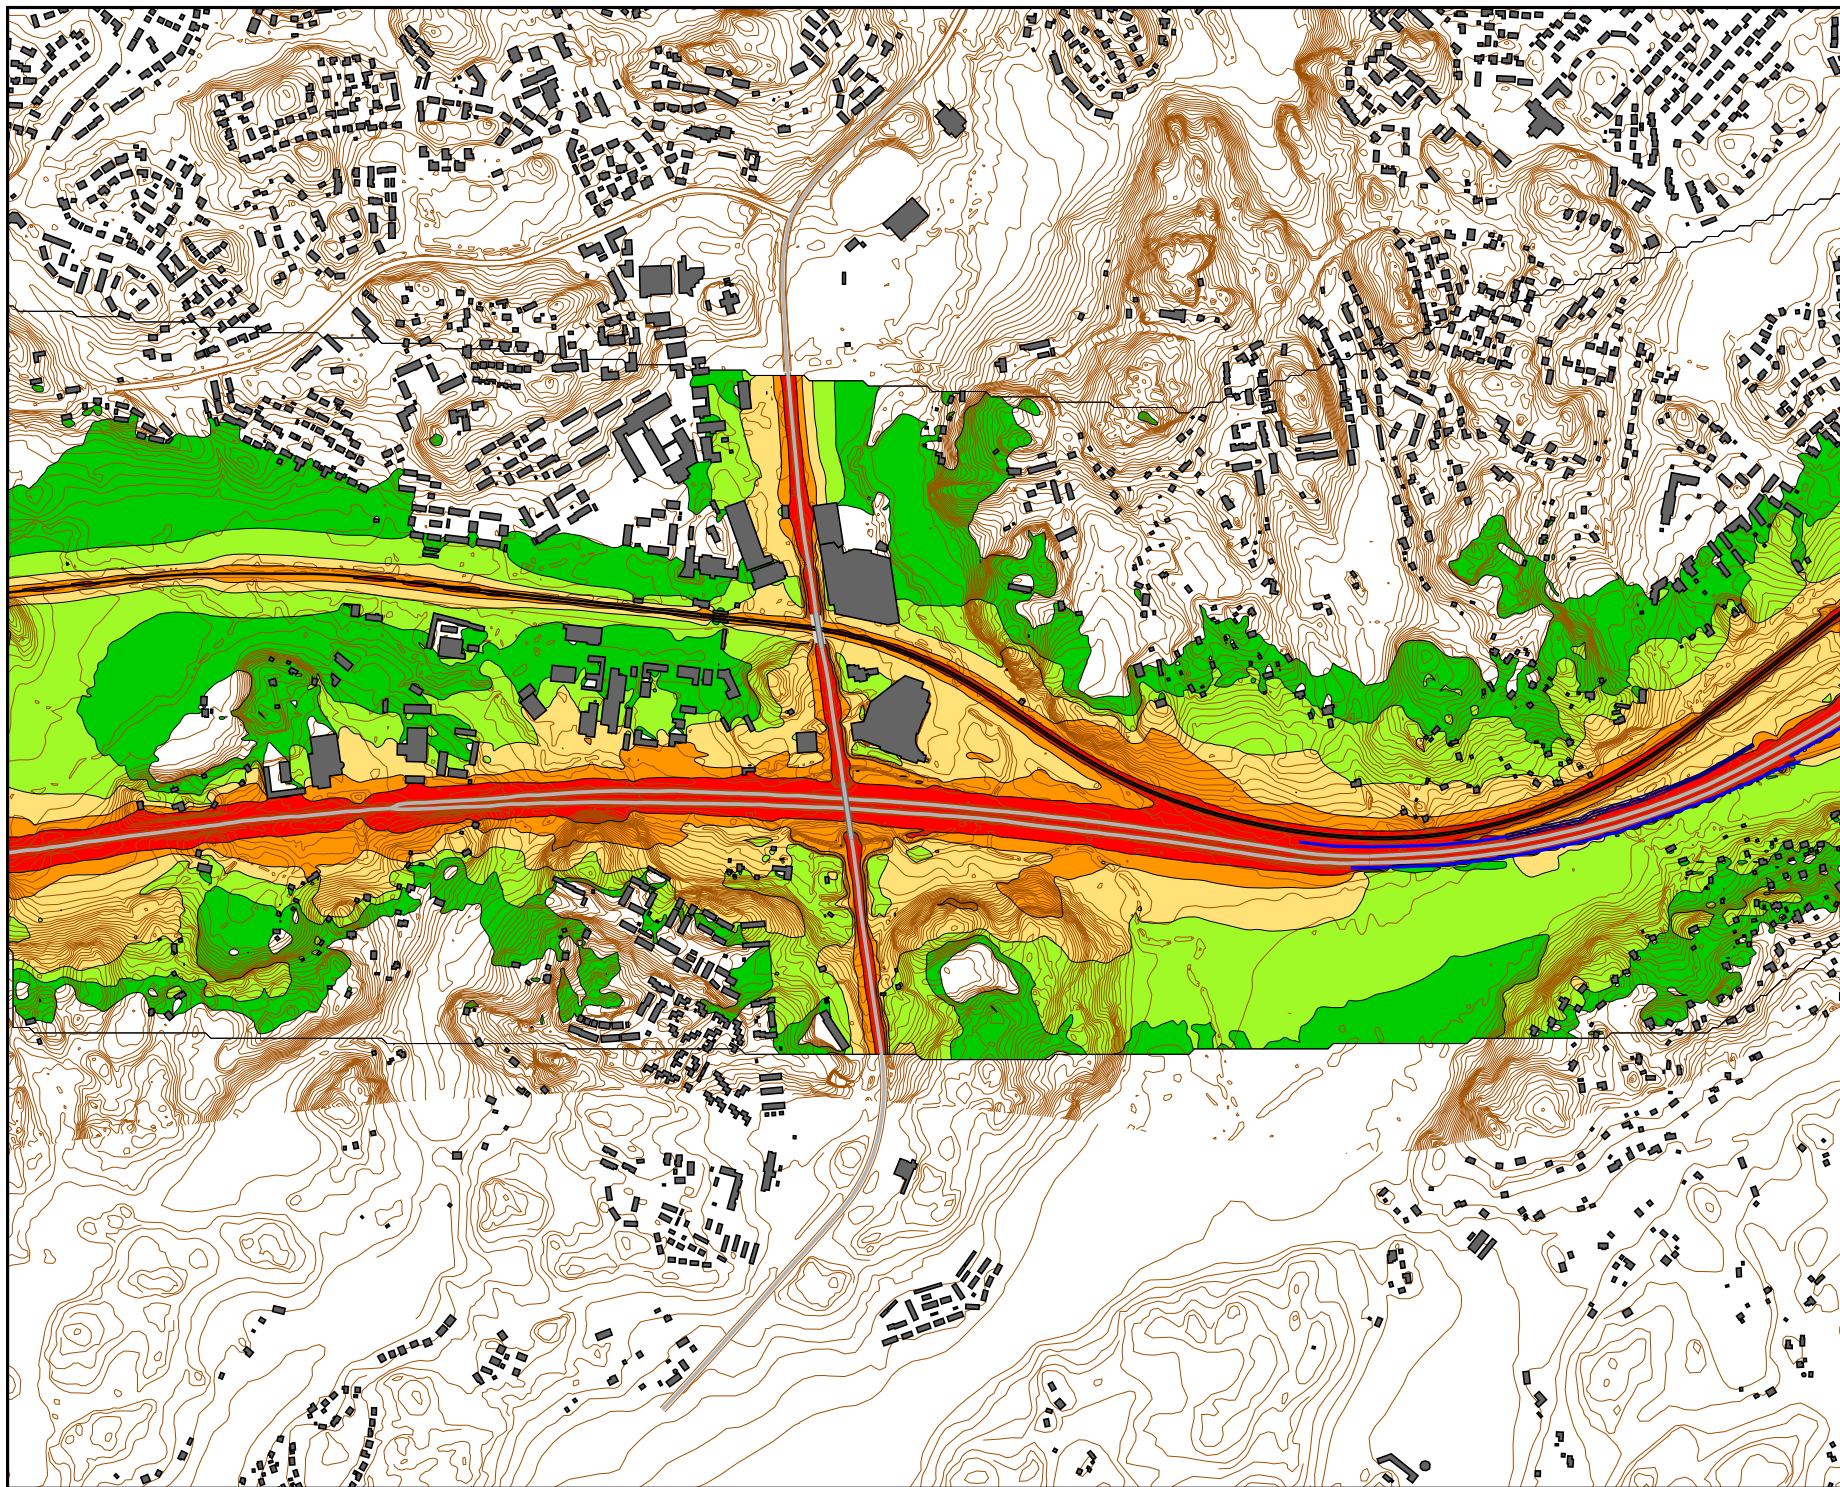

Rantaradan  
meluselvitys  
Kirkkonummen  
kuntakeskuksessa

Kirkkonummen kunta

Liite 2.1

Melutasot  
nykytilanne  
päivä, klo 7-22

Rantaradan,  
kantatien 51 ja  
Kirkkonummentien  
liikenne






 
 SITO

1.10.2013/SPa



Keskiäänitaso

$L_{Aeq}$

dB	
$\leq 45$	
$45 <$	
$50 <$	
$55 <$	
$60 <$	
$65 <$	

1:10000

0 100 200 300 400  
m



Rantaradan  
meluselvitys  
Kirkkonummen  
kuntakeskuksessa

Kirkkonummen kunta

Liite 2.2

Melutasot  
nykytilanne  
yö, klo 22-7








Rantaradan,  
kantatien 51 ja  
Kirkkonummentien  
liikenne



1.10.2013/SPa

 


Keskiäänitaso  
 $L_{Aeq}$

dB	
	$\leq 40$
	$40 < \leq 45$
	$45 < \leq 50$
	$50 < \leq 55$
	$55 < \leq 60$
	$60 < \leq 65$
	$65 <$


1:10000



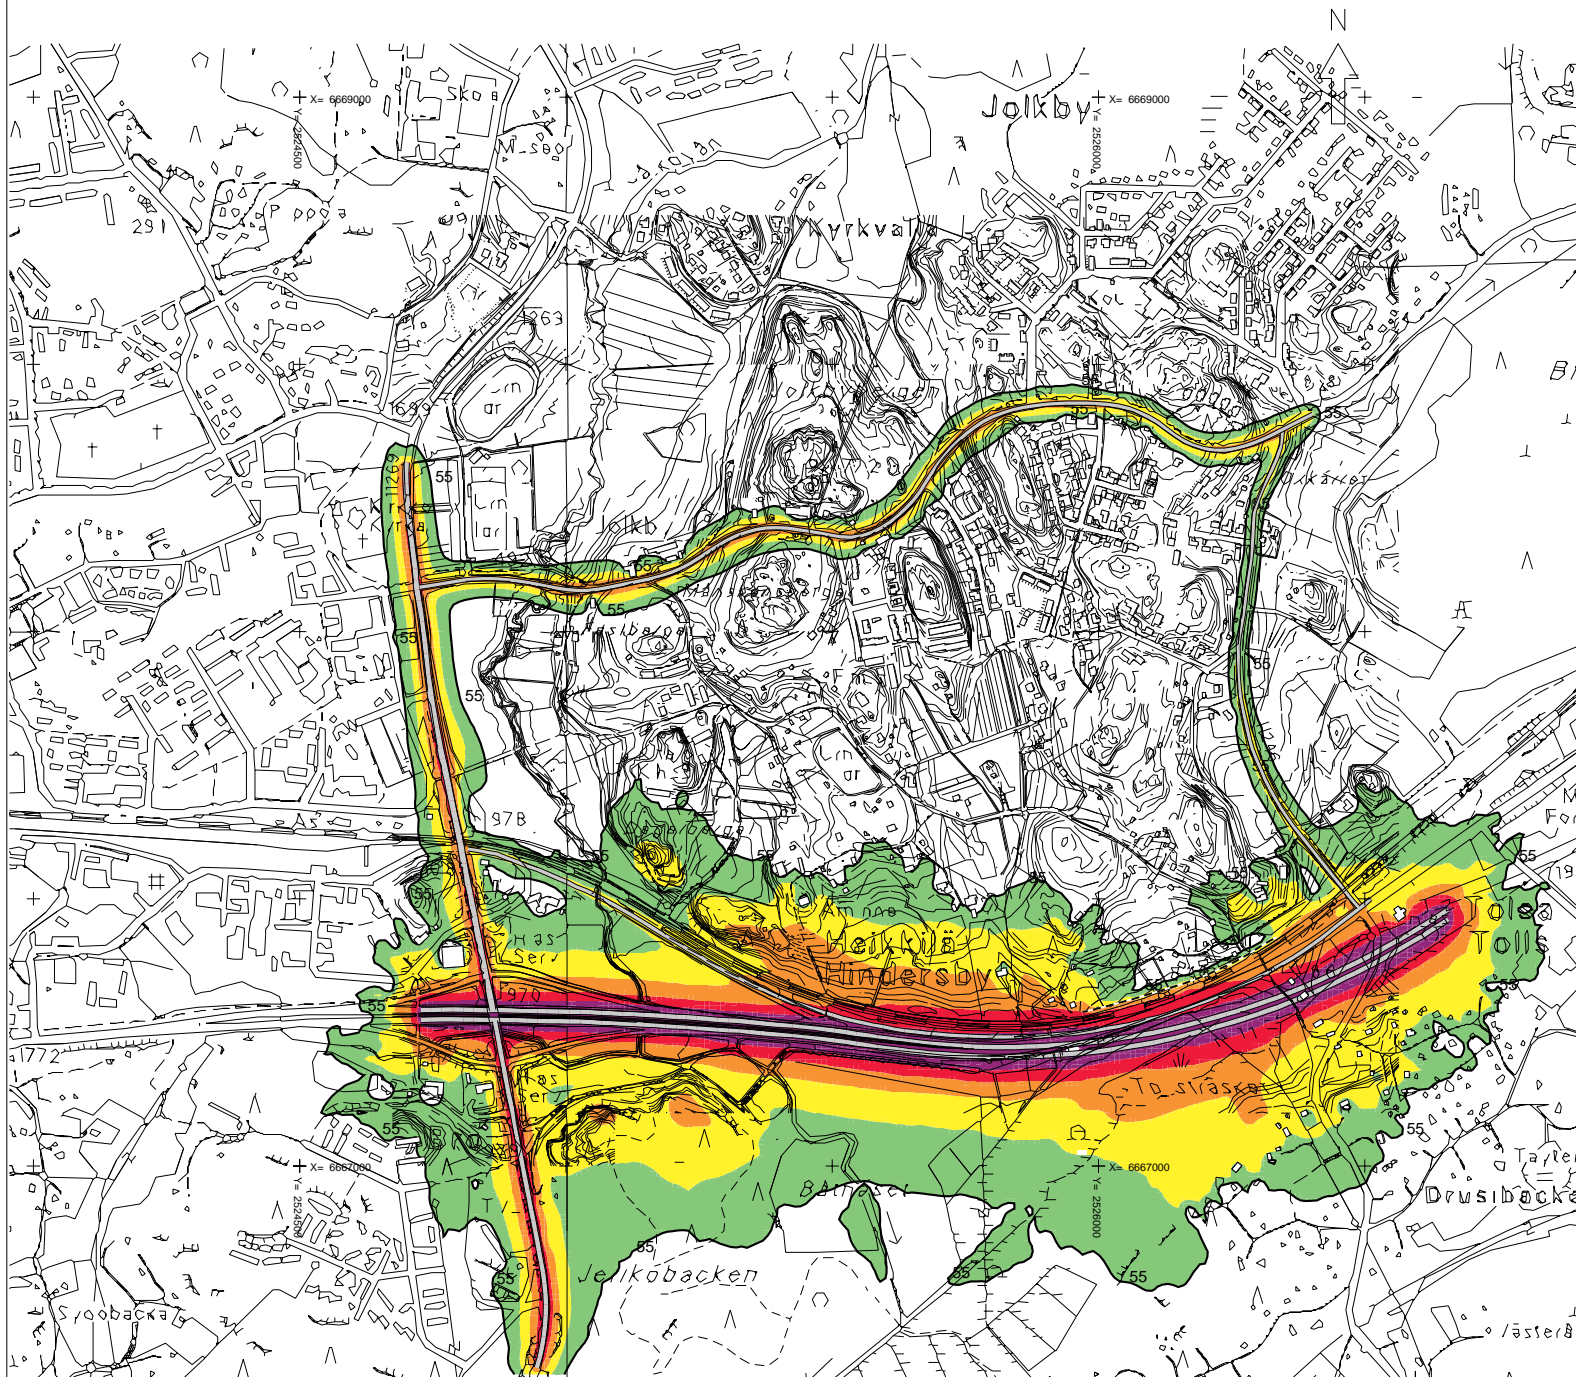

**SELITYKSET**

**KARTTA 2**  
Keskiaänitaso 2 m maanpinnasta

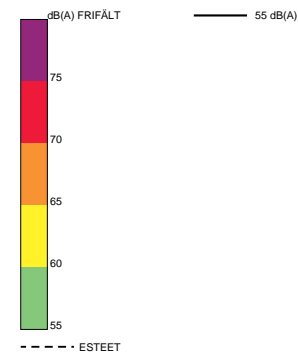


	Kirkkonummi - Heikkilä Tieliikenteen keskiäänitaso LAeq (7-22) Erittä v. 2030 kt 51 uusi linjaus Este +4 m maanpinnasta	
	ROAD AV LLI DATE: 2002-02-05	BRANNOAD AV SKALA 1:10000 0 100 200 m METRISKAALAKSET 1:200

2016 Mikroliitti Oy

## Tolsanmäen asemakaava-alueen muinaisjäännösinventointi 2016, Ote

Muinaisjäännösinventoinnissa ei havaittu kiinteiksi muinaisjäännöksiksi katsottavia kohteita. Keskiaikaiset kyläpaikat Hindersby (1) ja Bodkulla (2) ovat muita kulttuuriperintökohteita. Slottsbacka (4) kivikautisen irtolöytöpaikan osalla ei tehty uusia havaintoja. Tutkimusalueen länsipuolella sijaitsevien Porkkalan vuokra-aikaan liittyvien puolustusvarustusvarustusten todettiin jatkuvat tutkimusalueen puolelle. Nämä havainnot lisättiin muinaisjäännösrekisterissä olevaan kohteeseen Heikkilä (3), kohde on muu kulttuuriperintökohde. Lisäksi tutkimusalueella havaittiin yksi muu kohde, nuorelle historialliselle ajalle ajoitettava kiviaita Axbodan (5).

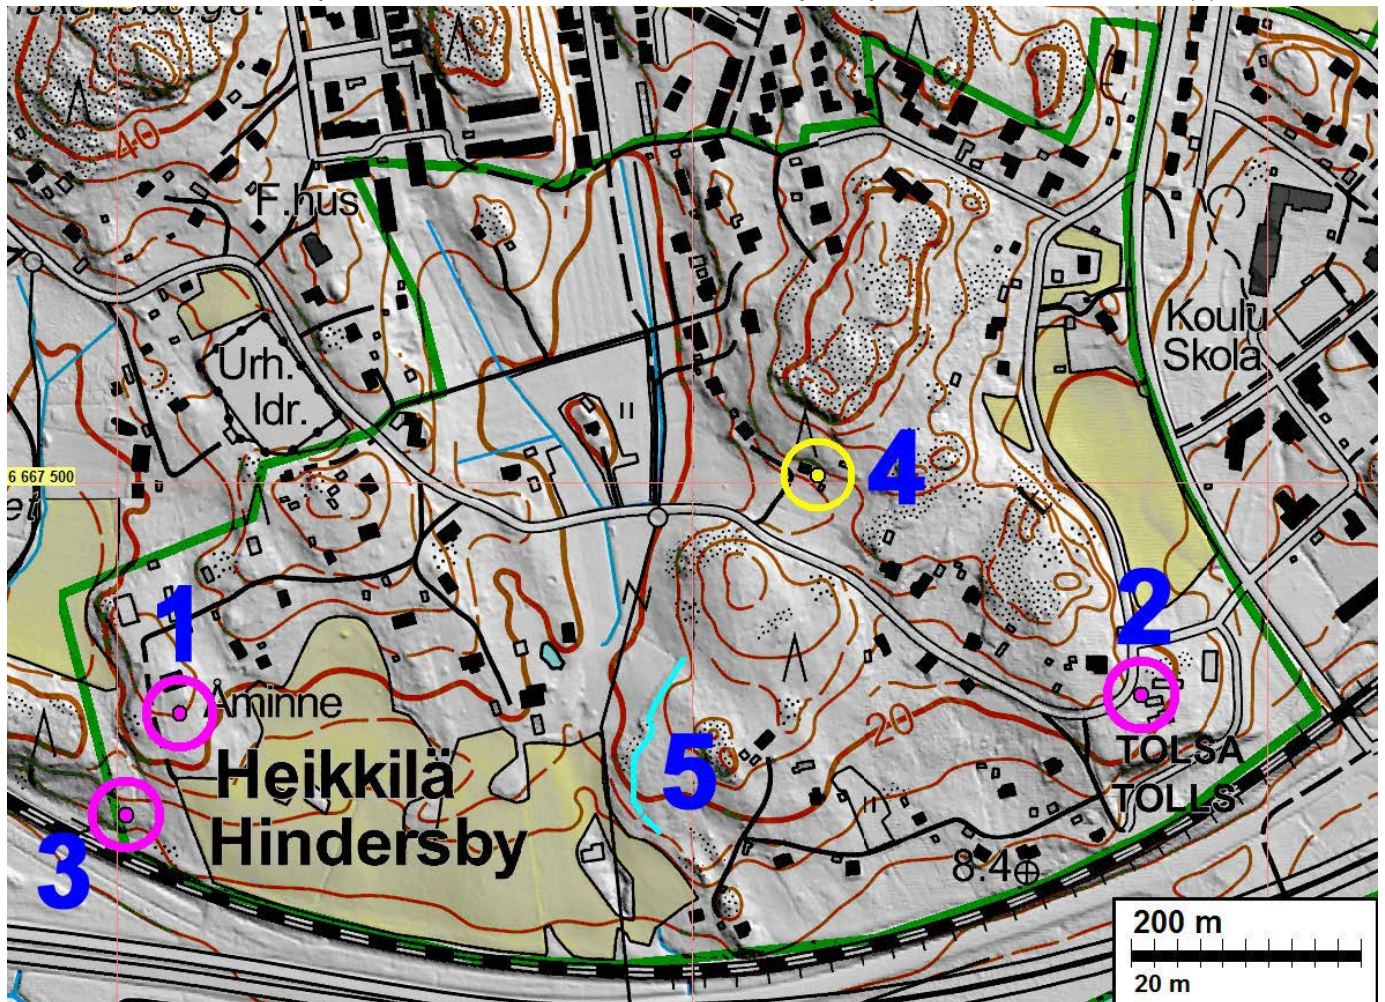

### 1 KIRKKONUMMI HINDERSBY

Mjtunnus: 1000021624  
Laji: muu kulttuuriperintökohde  
Tyyppi: asuinpaikka  
Ajoitus: historiallinen: keskiaika

### 2 KIRKKONUMMI BODKULLA

Mjtunnus: 1000021624  
Tyyppi: muu kulttuuriperintökohde  
Laji: kyläpaikat  
Ajoitus: historiallinen: keskiaika

### 3 KIRKKONUMMI HEIKKILÄ

Mjtunnus: 1000022570  
Laji: muu kulttuuriperintökohde  
Tyyppi: puolustusvarustukset  
Ajoitus: historiallinen, moderni

### 4 KIRKKONUMMI SLOTSBACKA

Mjtunnus: 1000003790  
Laji: irtolöytöpaikka  
Ajoitus: kivikautinen

### 5 KIRKKONUMMI AXBODAN

Laji: muu kohde (ei suojelukohde)  
Tyyppi: kiviaita  
Ajoitus: historiallinen, moderni