



Liite 5b Oteita viitesuunnitelmasta: Pysäköintikerros

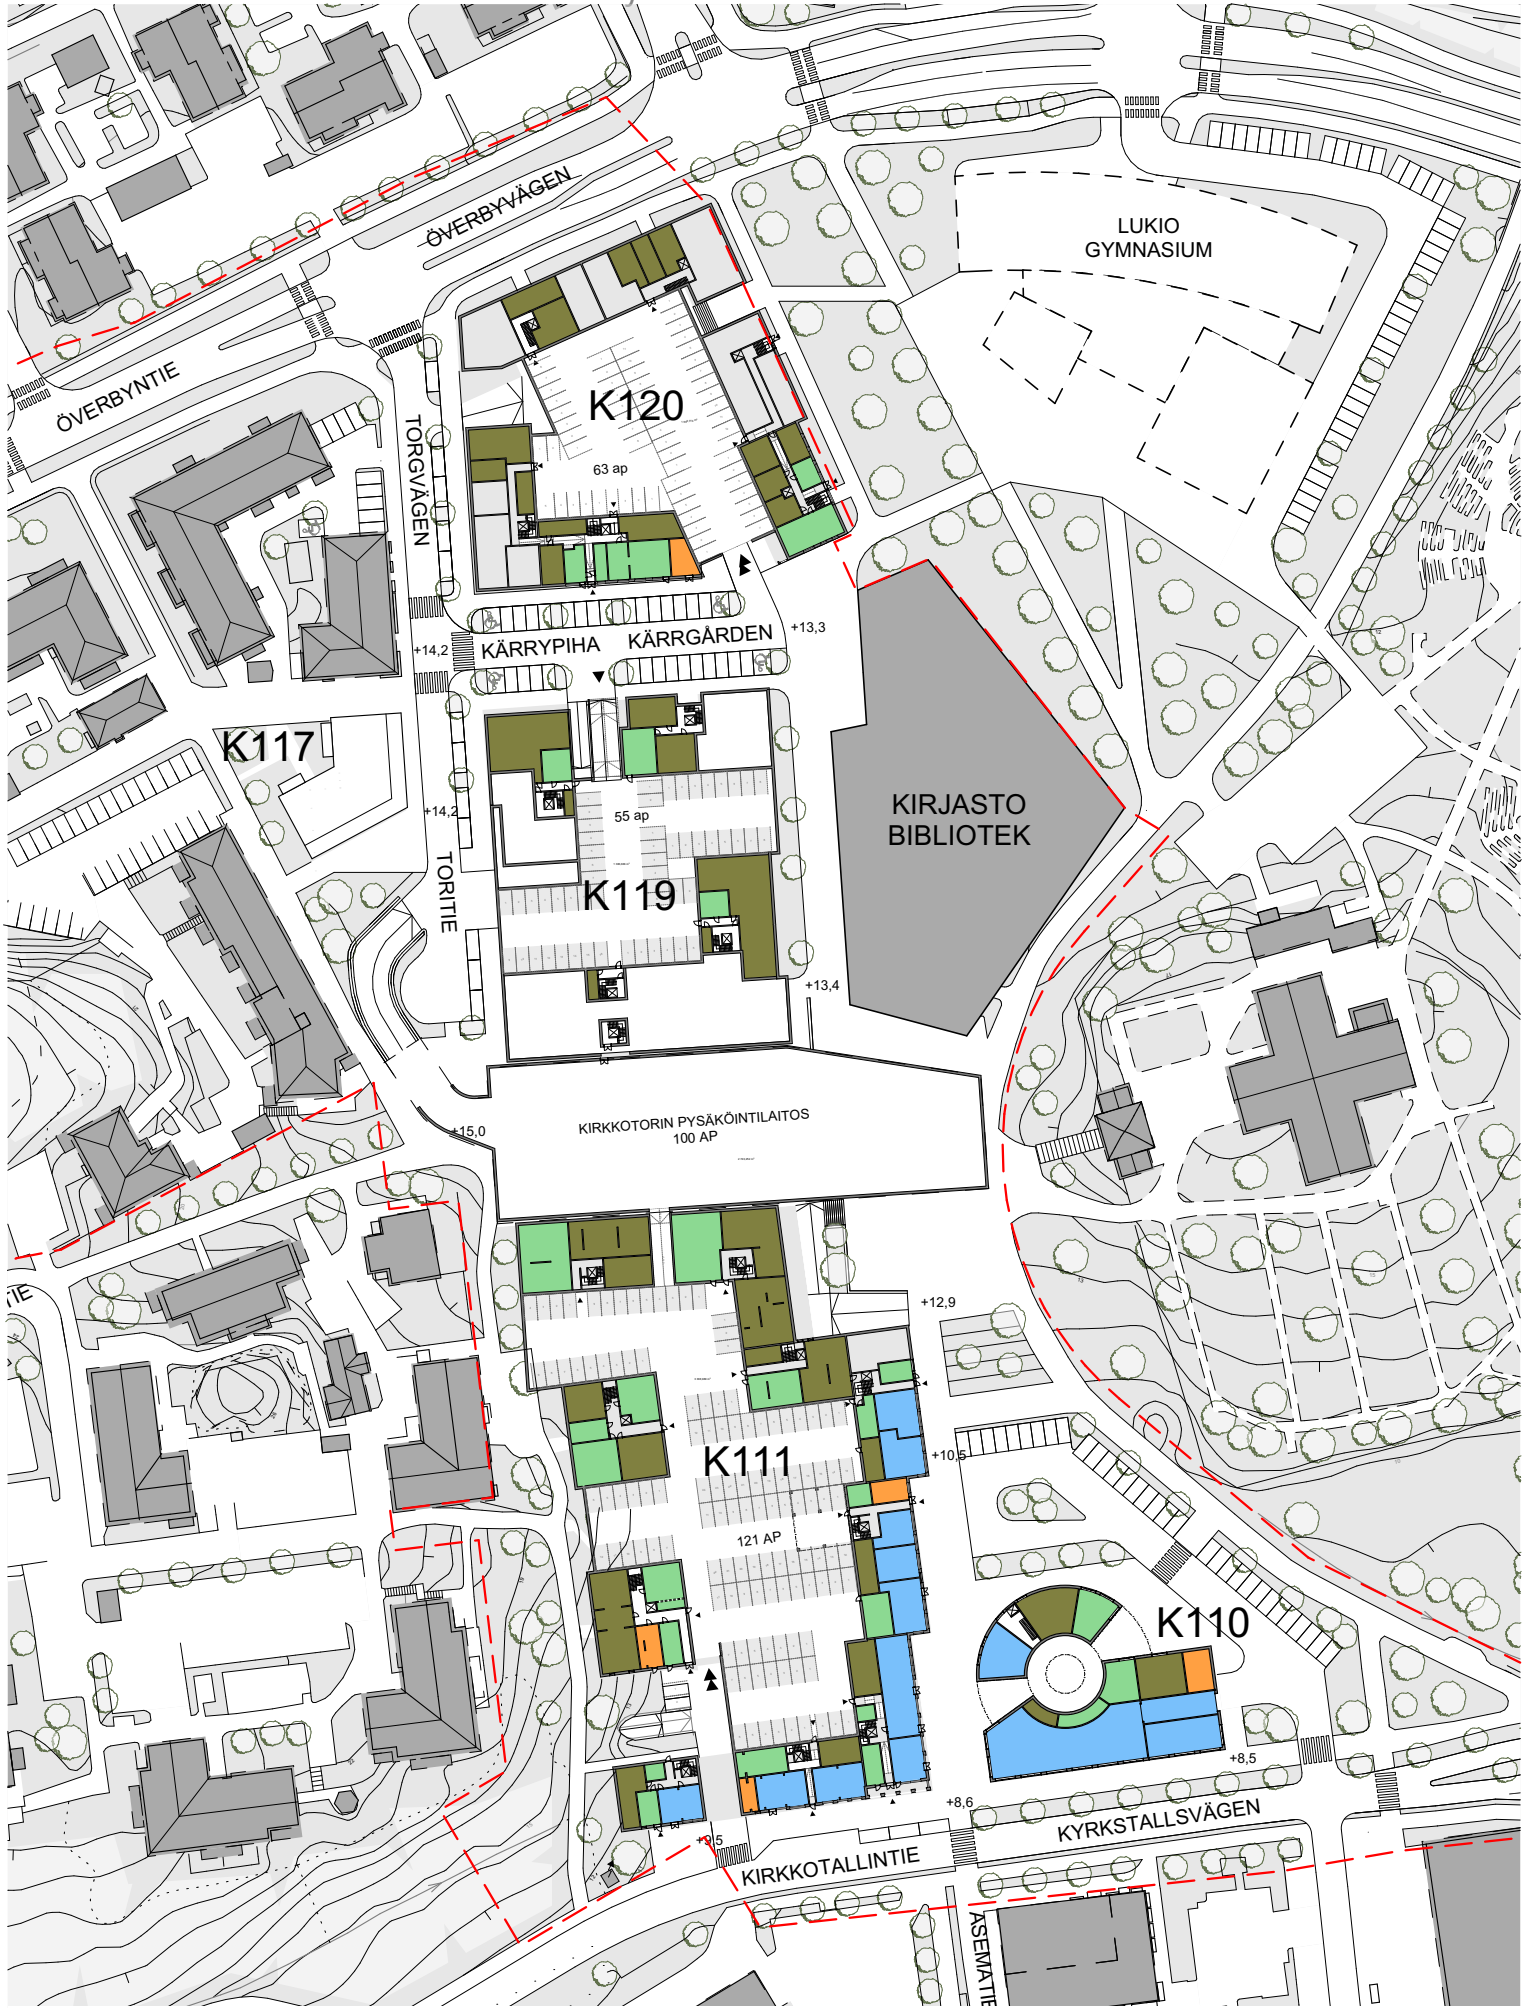

Asuminen
 Liiketila / myymälä
 Yhteistilat
 Jäte
 Varasto / Tekn.

Liite 5c Oteita viitesuunnitelmasta: Peruserkerros (asuin kerros)

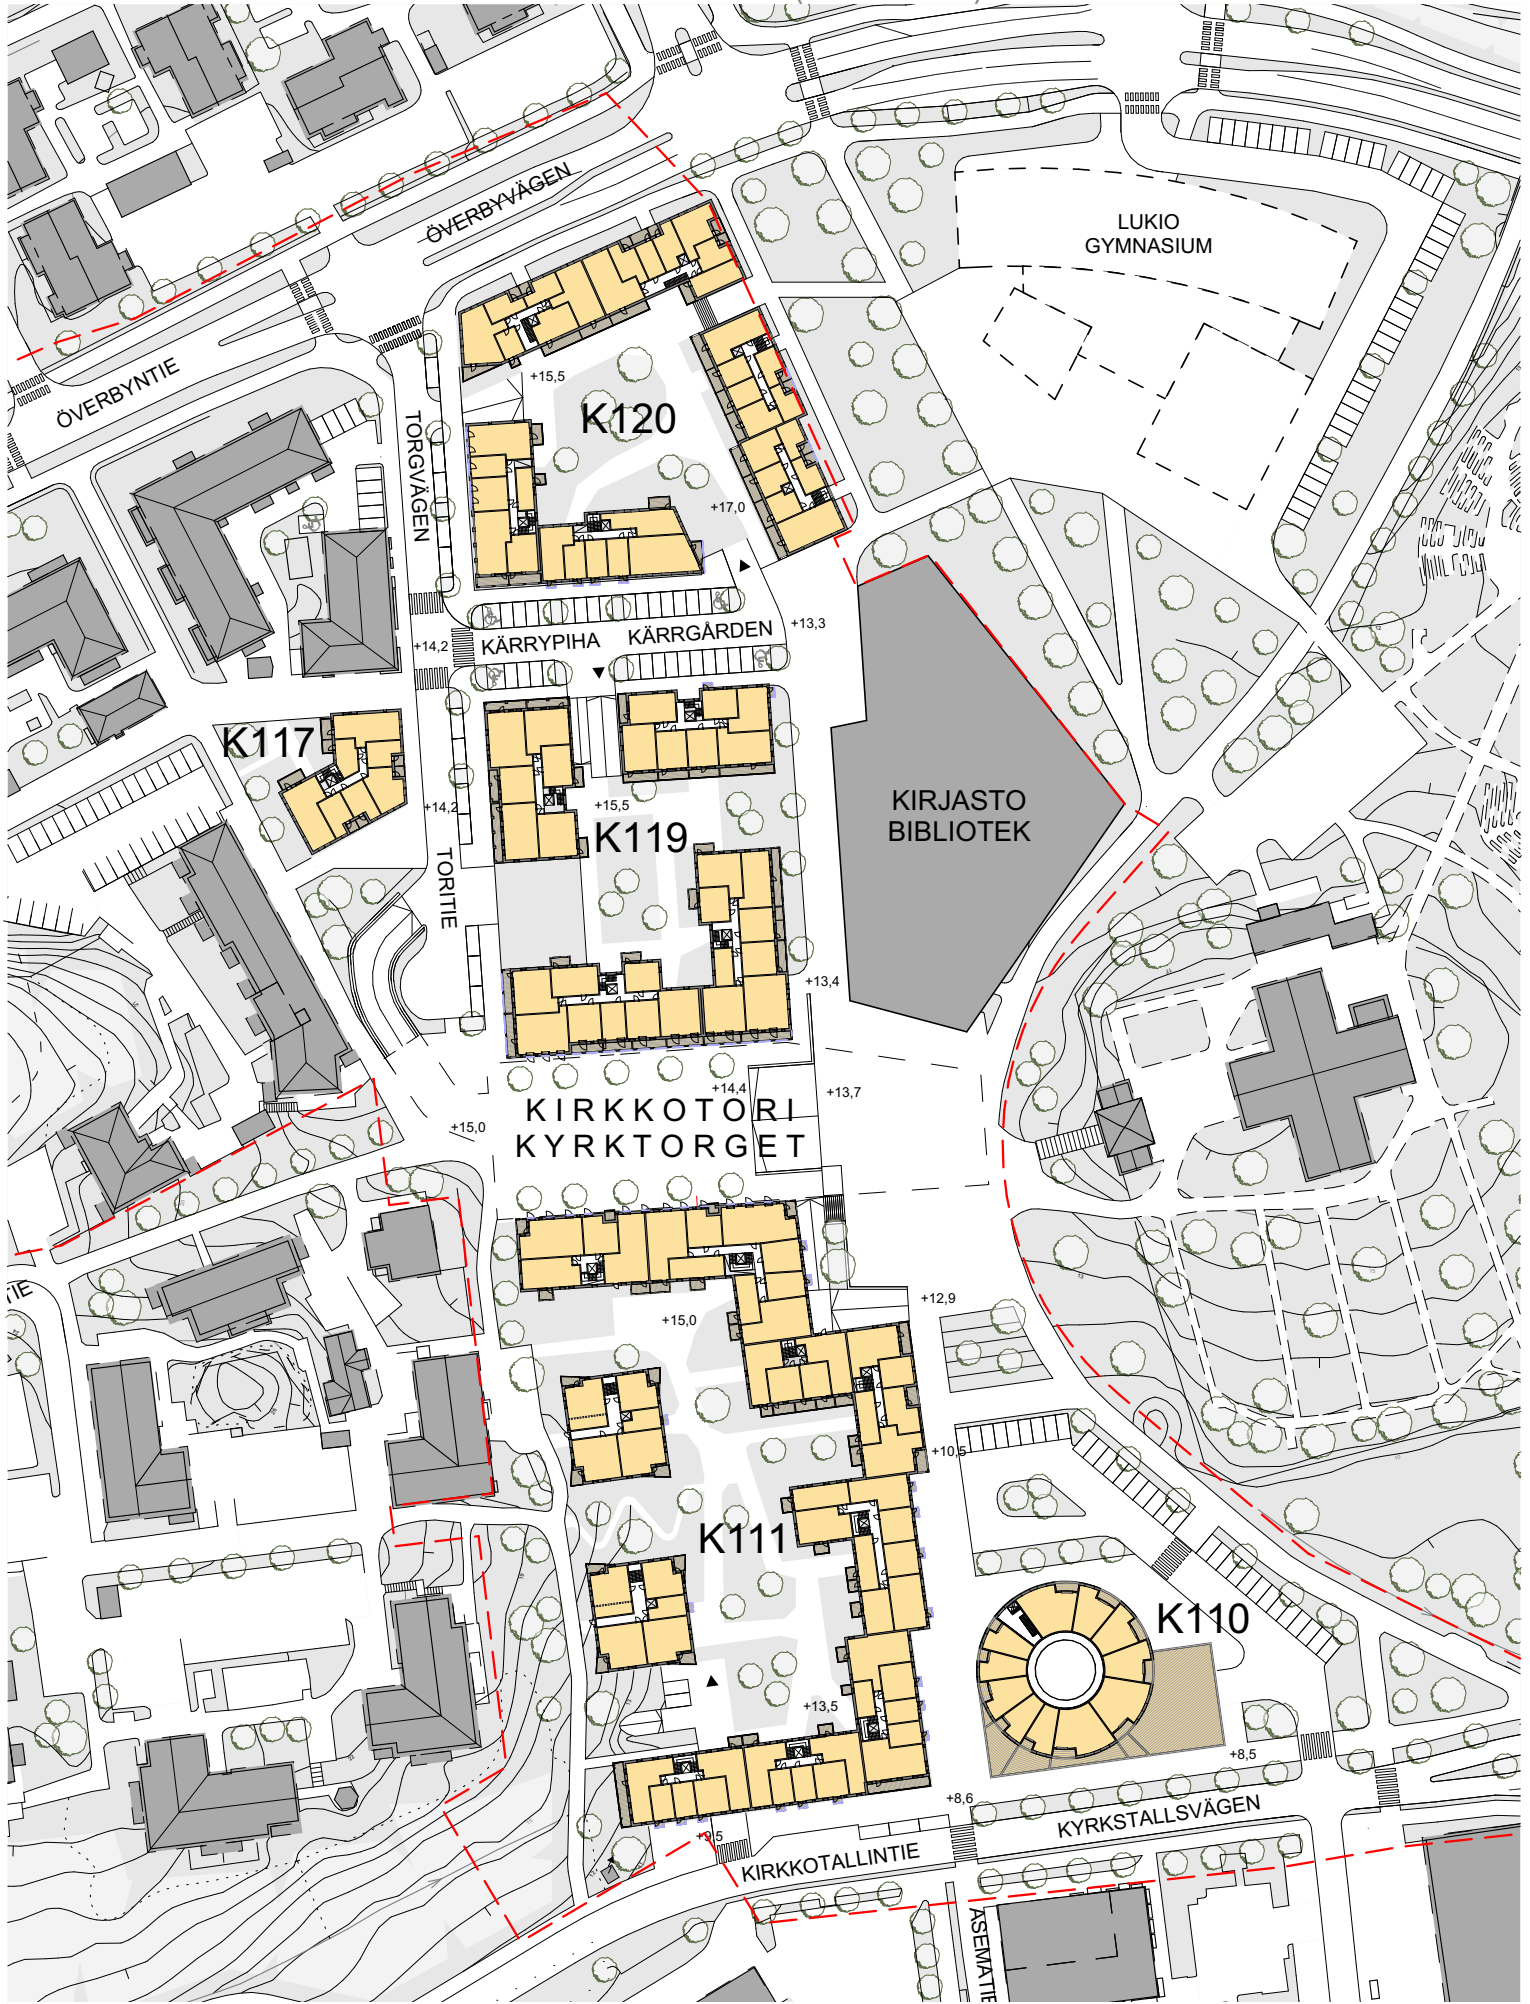

Asuminen
 Liiketila / myymälä
 Yhteistilat
 Jäte
 Varasto / Tekn.

Liite 6 Näkymäkuvia (1/2)



Näkymä Kirkolta Kirkkotorille



Näkymä Asematieltä kohti kirjastoa

Liite 6 Näkymäkuvia (2/2)




Näkymä Överbyntieltä kohti kirjastoa



Näkymä Korttelin 120 sisäpihalta kohti kirkkoa

Liite 7 Huoltoajokaavio

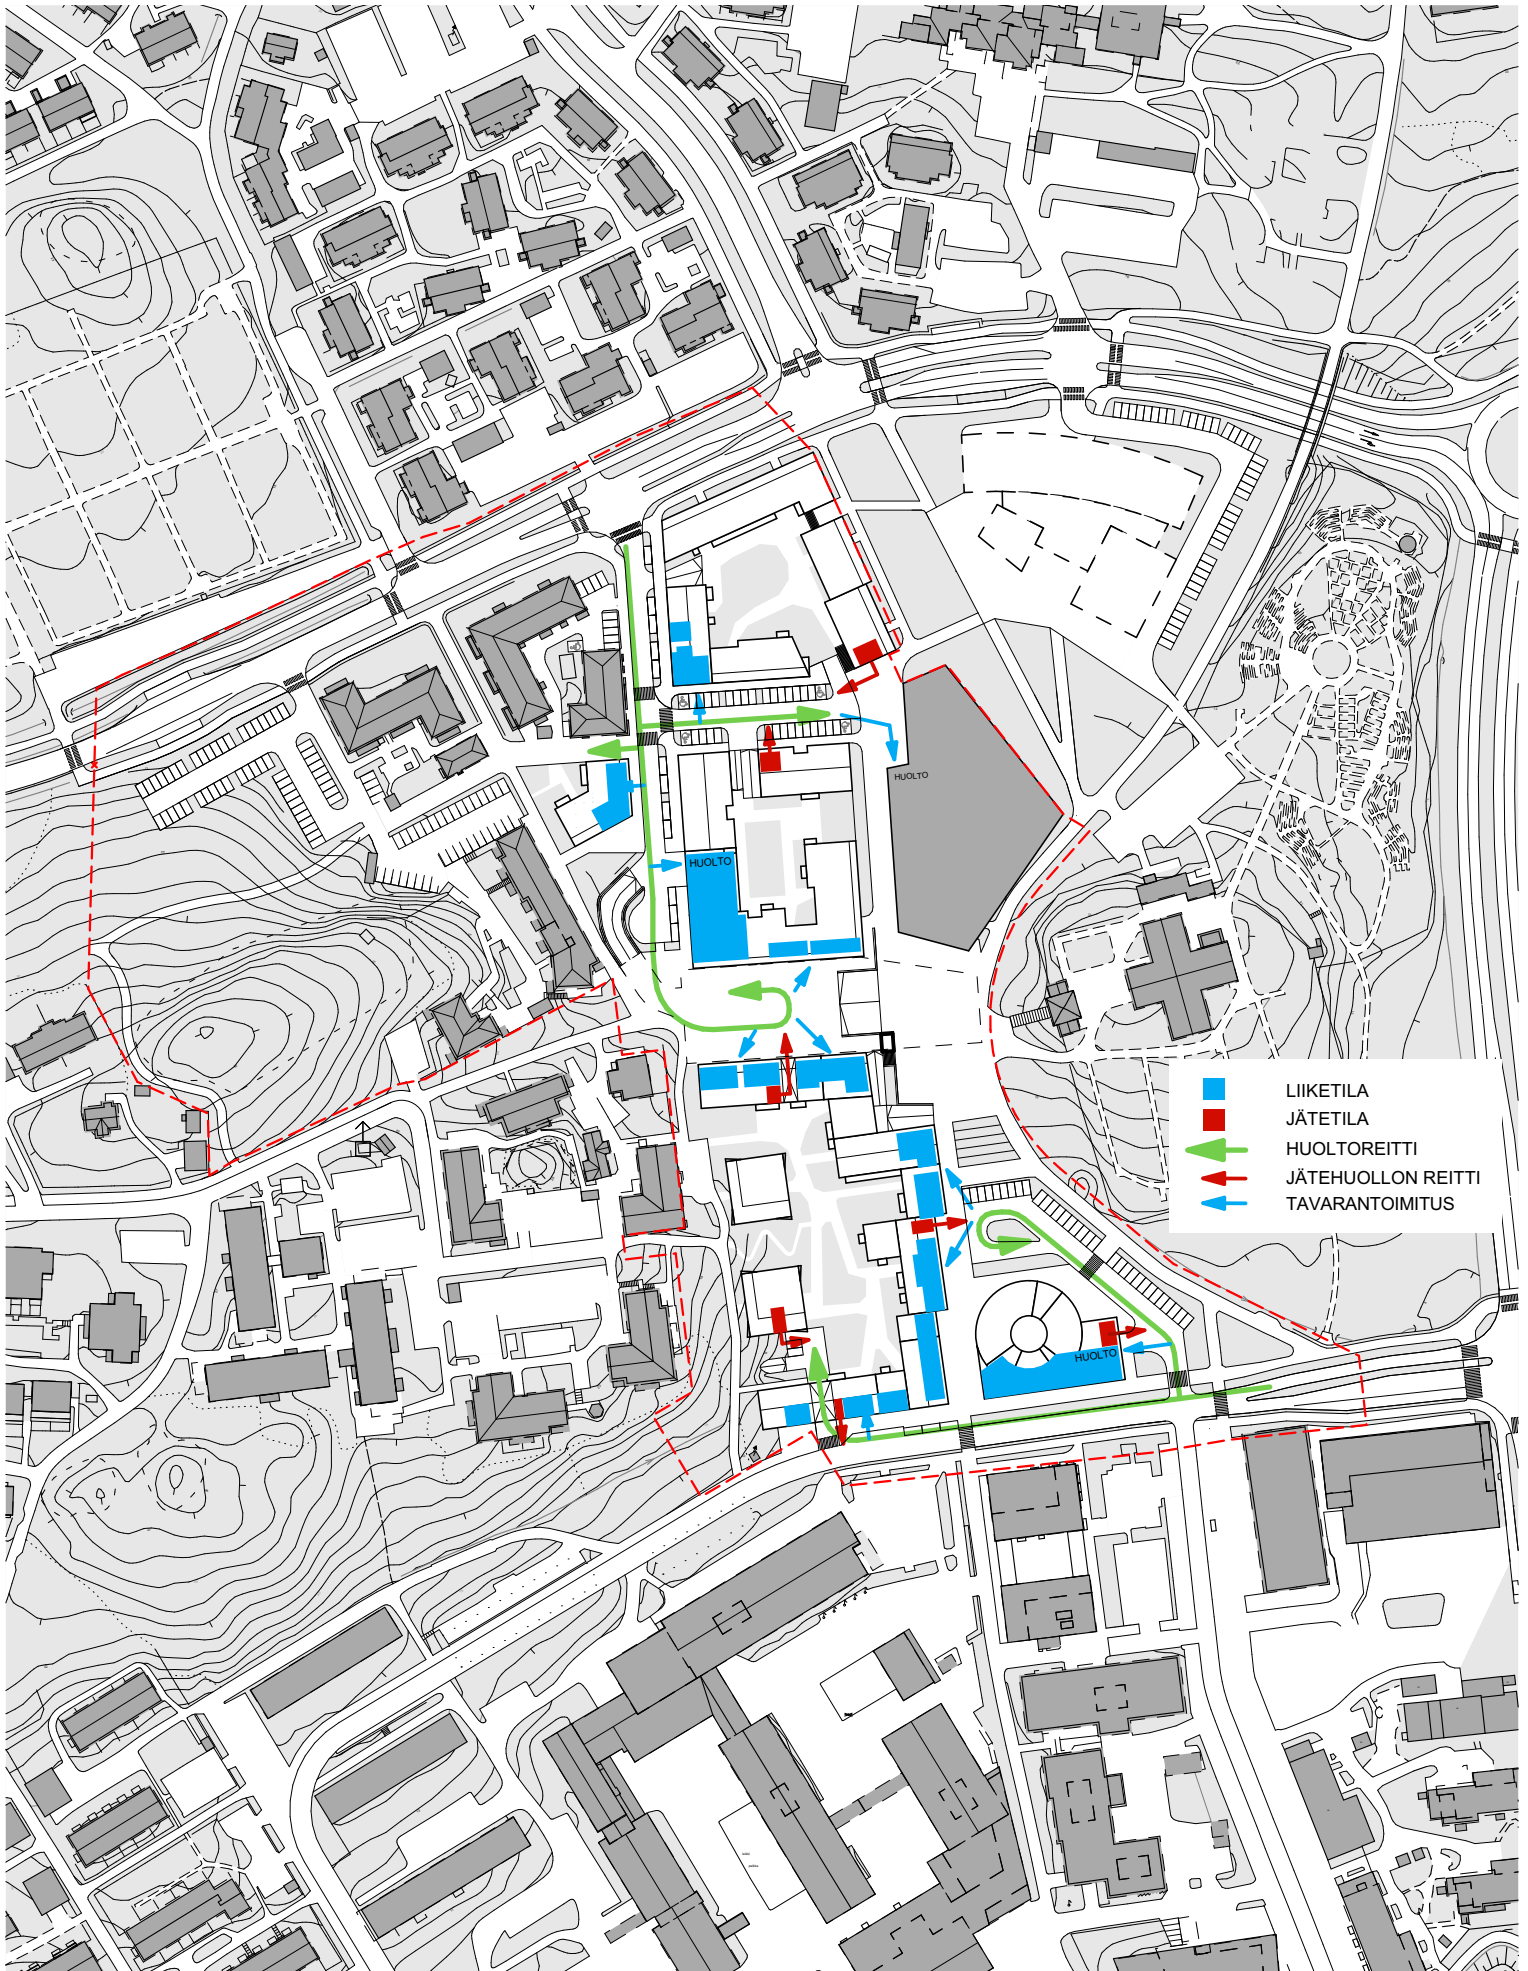

- LIIKETILA
- JÄTETILA
- HUOLTOREITTI
- JÄTEHUOLLON REITTI
- TAVARANTOIMITUS